



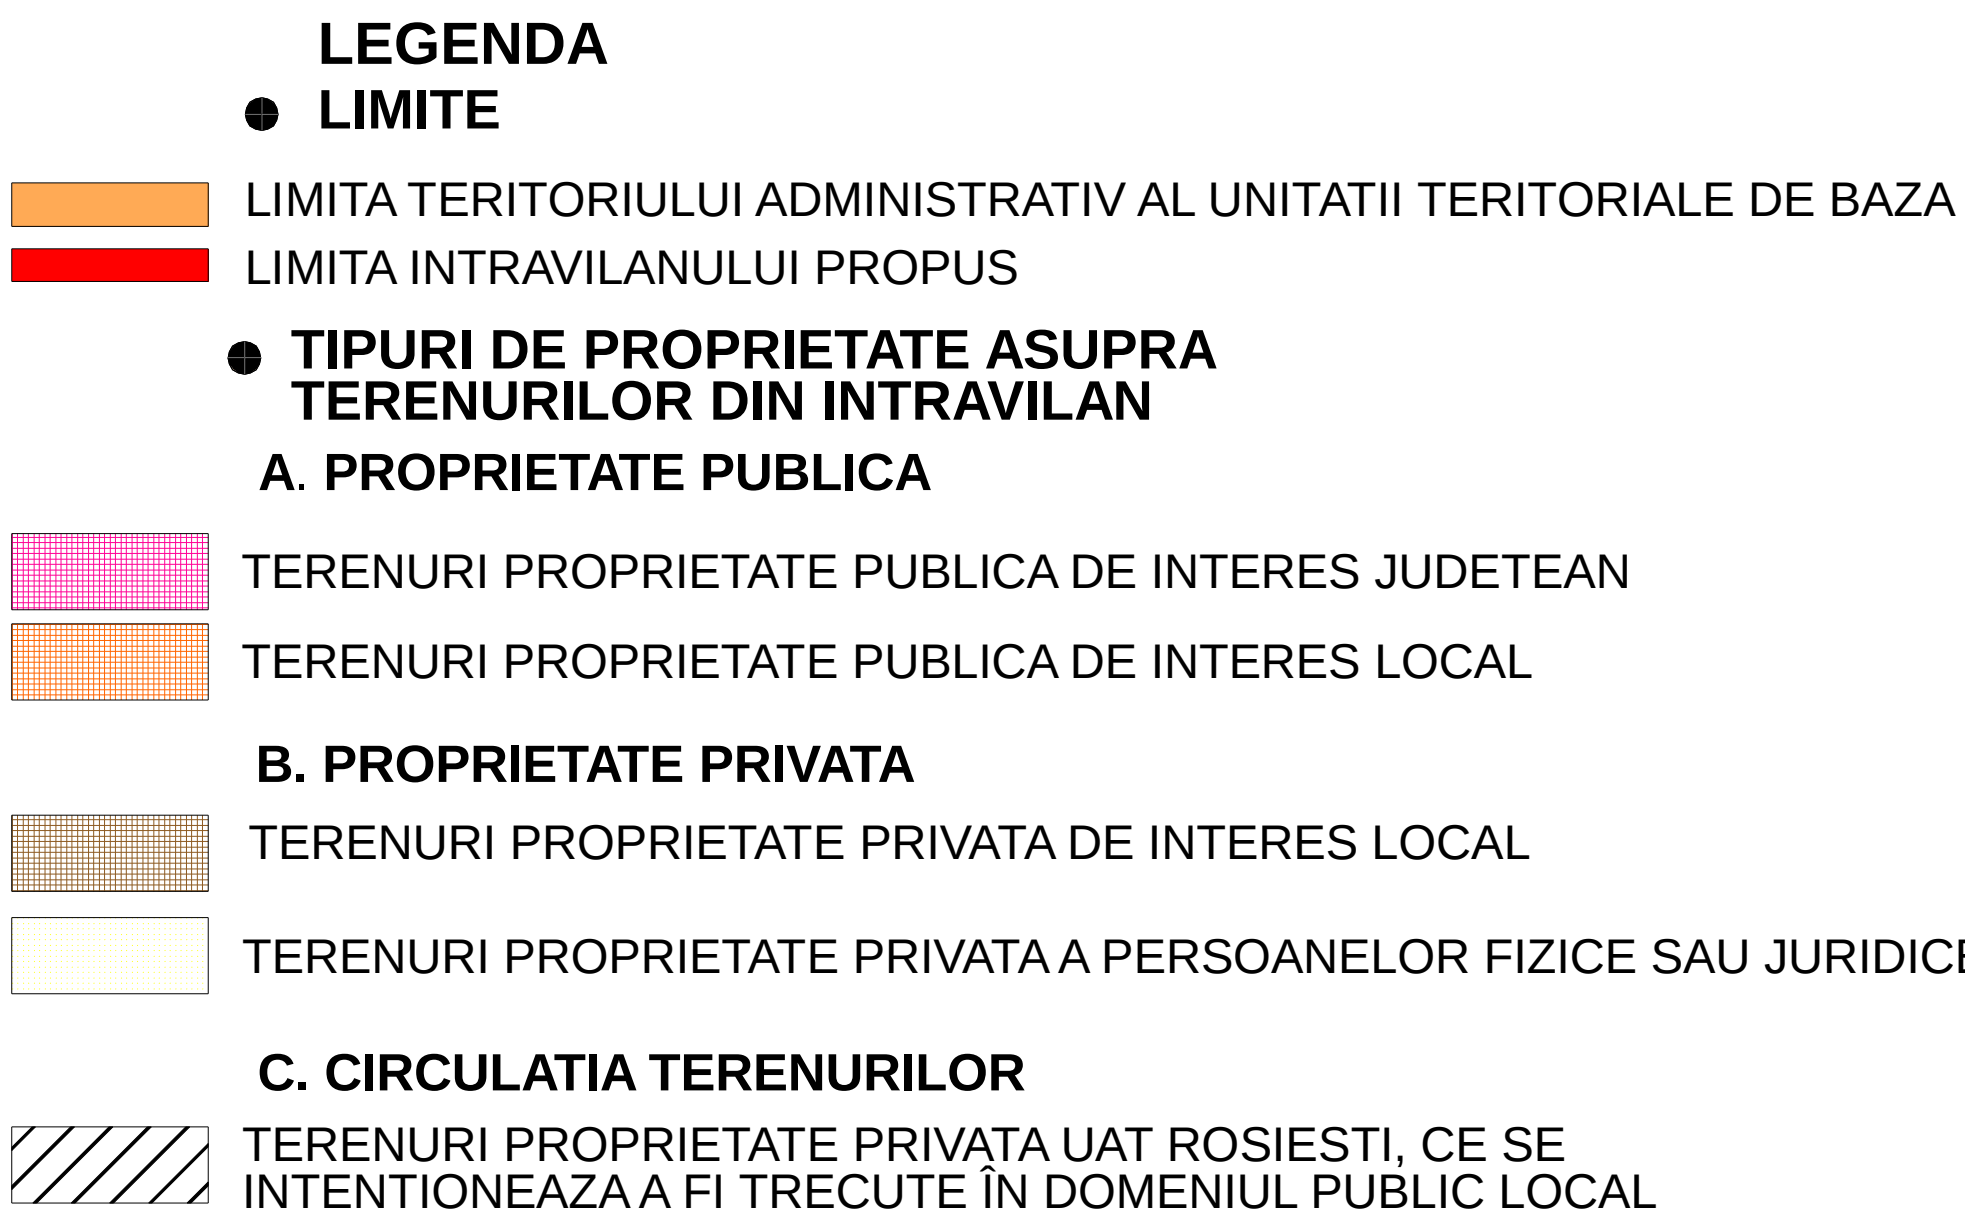

NOTA: OBIECTIVELE PROPUSE SE VOR REALIZA ÎN ETAPE, ÎN FUNCȚIE DE POSIBILITĂȚILE DE FINANȚARE

S.C. CASSIOPEIA ARHITECT S.R.L. VASLUI 337/40/2009				BENEFICIAR: COMUNA ROSIESTI PRIMARIA COMUNEI ROSIESTI, JUD. VASLUI DENUMIREA PROIECTULUI: REACTUALIZAREA P.U.G. SI AL R.L.U. COMUNA ROSIESTI, JUD. VASLUI	PROIECT NR. 112/2016
	NUMELE	SEMNATURA	SCARA	DENUMIREA LOCALITATII	FAZA
SEF PROIECT	ARH. MARIANA TOMA		1:5000	SATUL REDIU COMUNA ROSIESTI	P.U.G. +R.L.U
PROIECTAT	ARH. MARIANA TOMA		DATA	DENUMIREA PLANSEI	PL.NR.
DESEINAT	ARH. MARIANA TOMA		2018	PROPRIETATEA ASUPRA TERENURILOR OBIECTIVE DE UTILITATE PUBLICA	5D

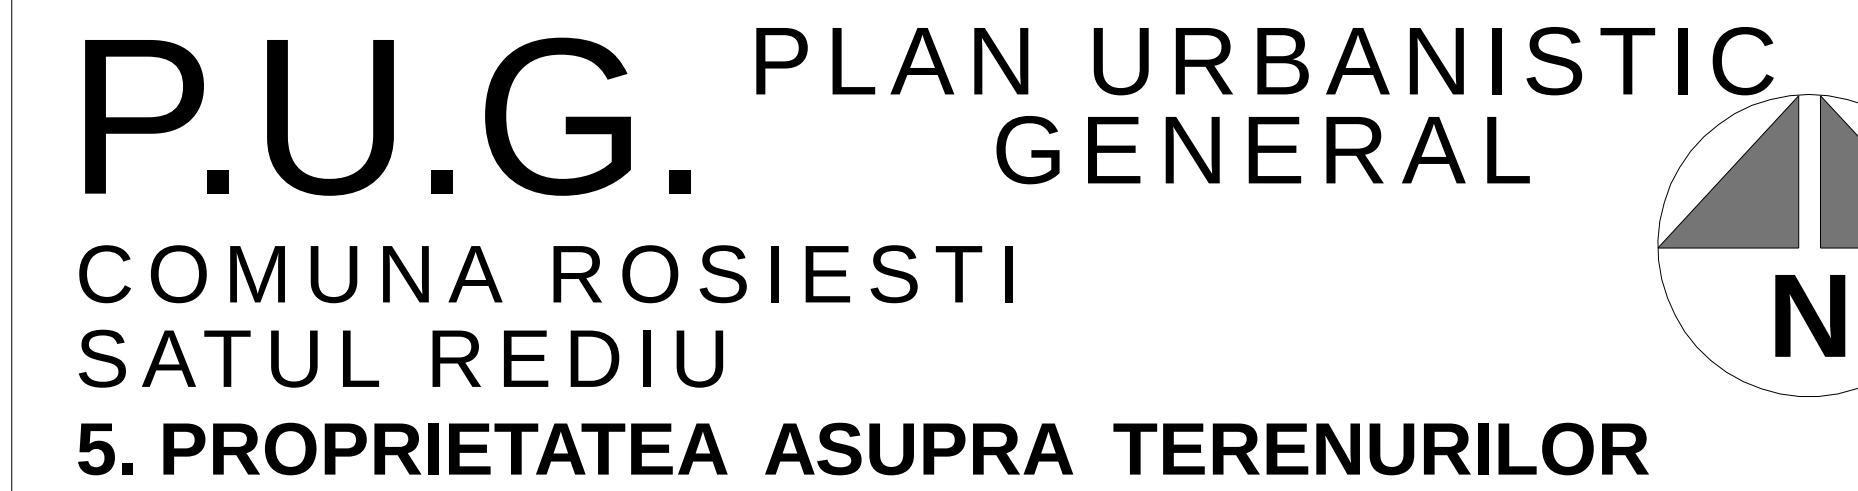