


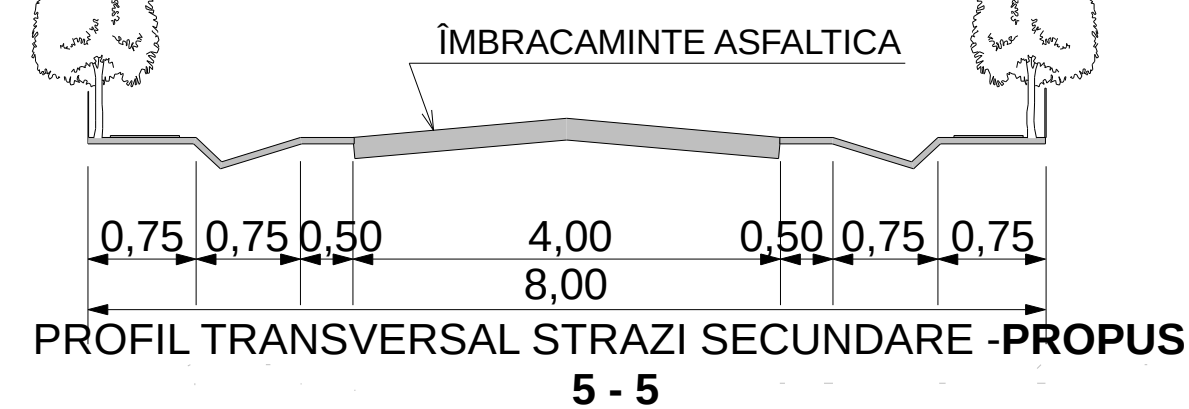

S.C. ANCORA S.R.L.
MAGAZIN MIXT SI PCT. BUTELII

S.C.BOMIMAROV S.R.L. MAGAZIN MIXT,
BAR +TERASA SI PUNCT BUTELII

PUNCT COLECTARE
SELECTIVA DESEURI
P.F.A. HÎNCU ILEANA
APICULTURA (STUPINA)

SCOALA PRIMARA GURA IDRICI
+GRADINITA DE COPII (UNA GRUPA)
AMENAJARE SPATII VERZI SI LOC.
DE JOACA, RECREERE PTR COPII

BISERICA ORTODOXA "SF.NICOLAE"
(CLADIRE MONUMENT ISTORIC)

CIMITIR ORTODOX
GURA IDRICI

CIMITIR ORTODOX
(NU SE MAI FAC ÎNHUMARI)

I.I.MOCANU T.
ALEXANDRA (STUPINA)

STATIE CALATORI
AUTO

Conducta aductiune Ca, propusa
PEHD, Pn 10, Dn 75mm , L=1230m

TRUP REZERVOR
ÎNMAGAZINARE APA
V= 100mc, S = 0,10ha

P.T.A.1 GURA IDRICI

S.C.BELAGRO S.R.L.
FERMA AGRICOLA VEGETALA
(SEDIU SI BAZA UTILAJE AGRICOLE)
S.C.S.M.A.GURA IDRICI S.R.L.
FERMA AGRICOLA VEGETALA
(SEDIU SI BAZA UTILAJE AGRICOLE)

I.I.JORA DANIELA-FERMA AVICOLA,
PUI CARNE ZBURATI (3600 capete)
JORA CIPRIAN
GURA IDRICI-STUPINA

SITUL ARHEOLOGIC
"LA COSERE"

TRUP
STATIE DE EPURARE
(S.E.) S = 0,04ha

ZONA TERENURI AFLATE PERMANENT
SUB APE (PĂRĂUL IDRICI)

ZONA CAI DE COMUNICATIE
RUTIERA (reamenajare pod existent)

AMENAJARE SPATII VERZI/
AGREMENT - PROPUSE

STATIE POMPARE APE UZATE
PROPUSA - SPAU 1

P.F.CIUBOTARU IULIANA
MAGAZIN MIXT

Retea canalizare menajera propusa
PVC, SN4-SDR 41, Dn 200mm-315mm



Retea distributie gravitacionala apa,
propusa, PEHD, PE 100, Dn 110mm

ZONA CAI DE
COMUNICATIE RUTIERA
(amenajare podet propus)

TRUP-PUT
FORAT F1,
S = 0,04ha

TRUP-PUT CAPTARE
APA-F2, S = 0,04ha

COMUNA
VIISOARA

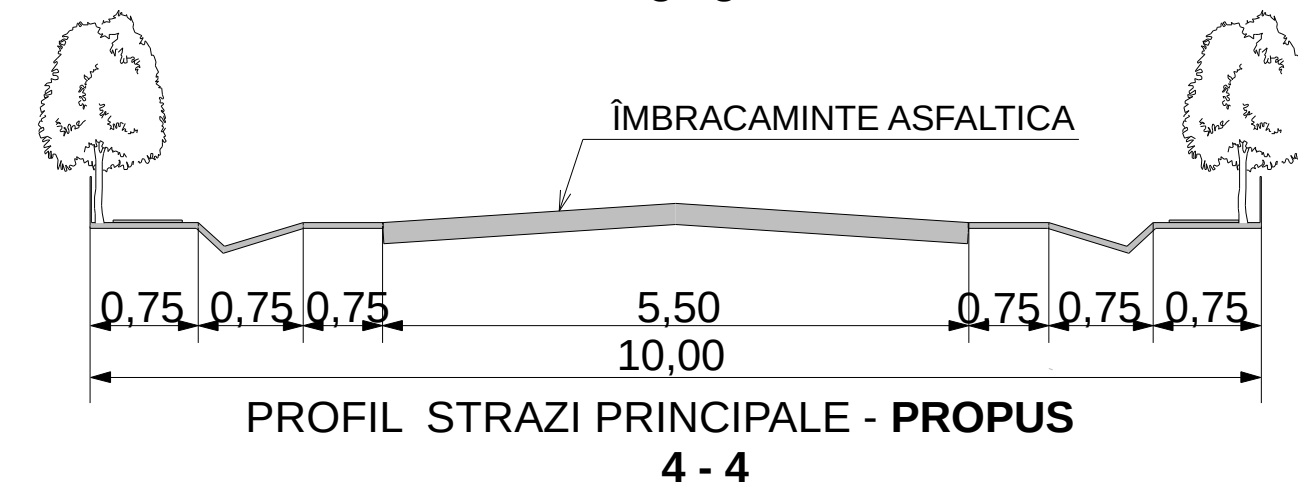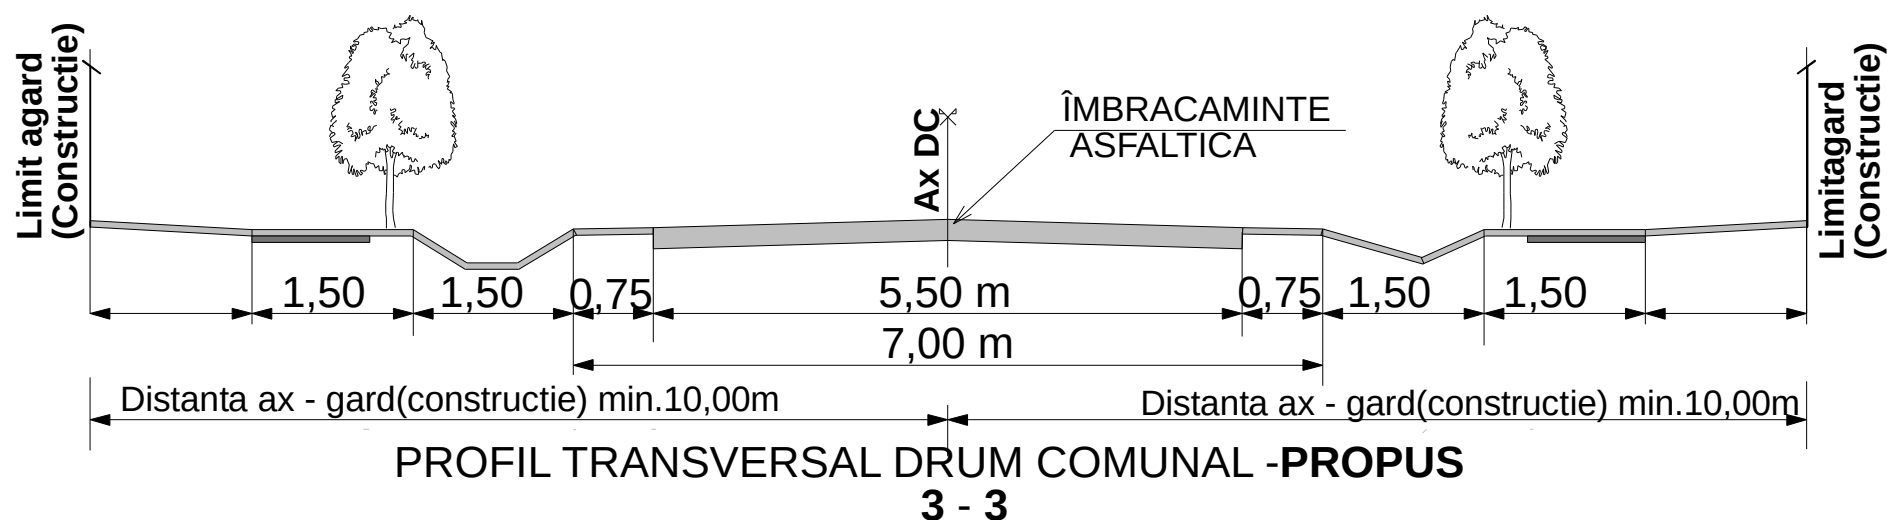

● ZONE PROTEJATE CU VALOARE DE PATRIMONIU DE INTERES LOCAL (DELIMITARE TOPOGRAFICA)

MONUMENTE ISTORICE

BISERICA "SF.NICOLAE"
conf. L.M.I. / 2015 (anexa la Ord.M.C. 2828/2015)
- poz. 292 -VS-II-m-B-06806, dateare 1853(situata în partea de NE satului, în cimitir)

SITURI ARHEOLOGICE

A.SITUL ARHEOLOGIC GURA IDRICI - punct "LA COSERE"
conf.L.M.I./2015 (anexa la Ord.M.C.2828/2015)- poz. 64 -VS-I -s -B -06675
(situat la marginea de NE a satului, pe ambele maluri ale pâraului Idrici)
- conf.cod RAN: 165853.01 -Asezarea de la Gura Idrici - LA COSERE
Asezari, Dateare: sec.II-III p.Chr.-Epoca romana; La Tène; Halstatt;
Eneolitic,cultural Stoicani -Aldeni; Eneolitic,cultural Cucuteni /A;


B.SITUL ARHEOLOGIC GURA IDRICI - punct "LA COSERE 2"
Conform documentatiei "Raport evaluare de teren, pentru P.U.G.al comunei Rosiesti",
elaborata de Muzeul V.Pirvan-Bârlad, în anul 2018
(situat la 1,3km N-E de satul Gura Idrici, pe stânga pâraului Idrici)
Asezare; Perioada: Medievala;

SITUL ARHEOLOGIC,
GURA IDRICI "LA COSERE 2"

P.U.G. PLAN URBANISTIC GENERAL

COMUNA ROSIESTI
SATUL GURA IDRICI

6. REGLEMENTARI - ECHIPARE EDILITARA
ALIMENTARE CU APA SI CANALIZARE

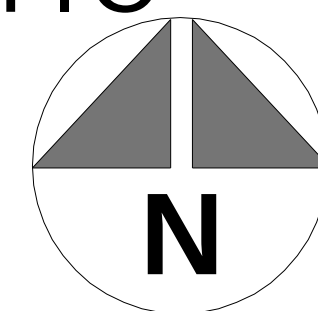

LEGENDA

● LIMITE

- LIMITA TERITORIULUI ADMINISTRATIV AL UNITATII
TERITORIALE DE BAZA
- LIMITA INTRAVILANULUI PROPUS

● ALIMENTARE CU APA

- CAPTARE DE APA SUBTERANA - PROPUSA
(FORAJELE : F1si F2, Ad.H=150m, Echip.cu pompe submersibile)
- CONDUCTA DE ADUCTIUNE - PROPUSA
- Ca tronson F1-F2 - Rezervor, PEHD, (PN 10atm), Dn 75, Lungime =1230ml
- REZERVOR INMAGAZINARE APA, SUPRATERAN, PROPUS, - v = 100 mc
- STATIE DE CLORINARE A APEI POTABILE - PROPUSA
- RETEA DE DISTRIBUTIE GRAVITACIONALA, A APEI POTABILE - PROPUSA
Conducte PEHD, Pn 10, Dn 110 mm, Lungime = 4550ml

● CANALIZARE

- RETEA CANALIZARE APE UZATE, GRAVITACIONALA - PROPUSA
Conducte PVC, Dn 250-315 mm, Lungime totala = 4500ml
- STATIE POMPARE APE UZATE - PROPUSA (SPAU 1)
- STATIE DE EPURARE APE UZATE - PROPUSA (TIP MECANO-BIOLOGICA
COMPACTA) - SE1 (conf.proiect nr.2/2017, intocmit SC OTRANER SRL Iasi)
- CONDUCTA EVACUARE APA EPURATA (GRAVITACIONAL) - PROPUSA
PEID -Dn 110mm, Lungime = 54 ml

SUPRAFETE INTRODUSE IN INTRAVILAN

- SPATII VERZI NATURALE (PASUNI, TUFARISURI) SI TERENURI CU
RISCURI NATURALE
- ZONA TERENURI AFLATE PERMANENT SUB APE
ALBIE MAJORA /ALBIE MINORA

S.C. CASSIOPEIA ARHITECT
S.R.L. VASLUI
J37/40/2009

SEF PROIECT	NUMELE	SEMNATURA	SCARA	DENUMIREA LOCALITATII	FAZA
PROIECTAT	ARH. MARIANA TOMA		1:5000	SATUL GURA IDRICI	P.U.G.
DESENAT	ING. MARCEL MOISE		DATA	COMUNA ROSIESTI	+R.L.U
	ARH. MARIANA TOMA		2018	COMUNA ROSIESTI, JUD.VASLUI	PL.NR.
				DENUMIREA PLANSEI	6B
				REGLEMENTARI - ECHIPARE EDILITARA: ALIMENTARE CU APA SI CANALIZARE	

BENEFICIAR:
COMUNA ROSIESTI
PRIM-RIA COMUNEI ROSIESTI, JUD.VASLUI
DENUMIREA PROIECTULUI:
REACTUALIZAREA P.U.G. SI AL R.L.U.
COMUNA ROSIESTI, JUD.VASLUI

PROIECT
NR.
112/2016