P.U.G. PLAN URBANISTIC GENERAL

COMUNA ROSIESTI
SATUL CODRENI

5. PROPRIETATEA ASUPRA TERENURILOR

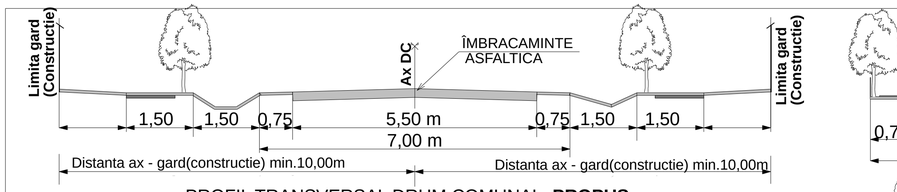

PROFIL TRANSVERSAL DRUM COMUNAL -**PROPUS**
3 - 3

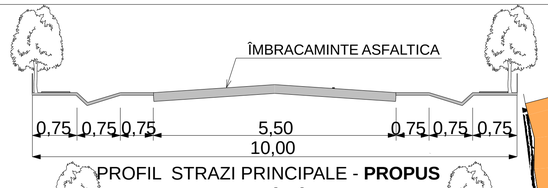

PROFIL STRAZI PRINCIPALE - **PROPUS**
4 - 4

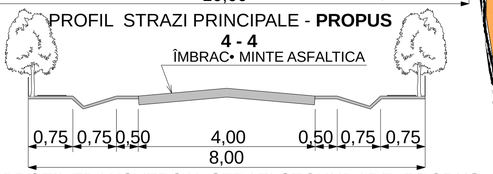

PROFIL TRANSVERSAL STRAZI SECUNDARE -**PROPUS**
5 - 5

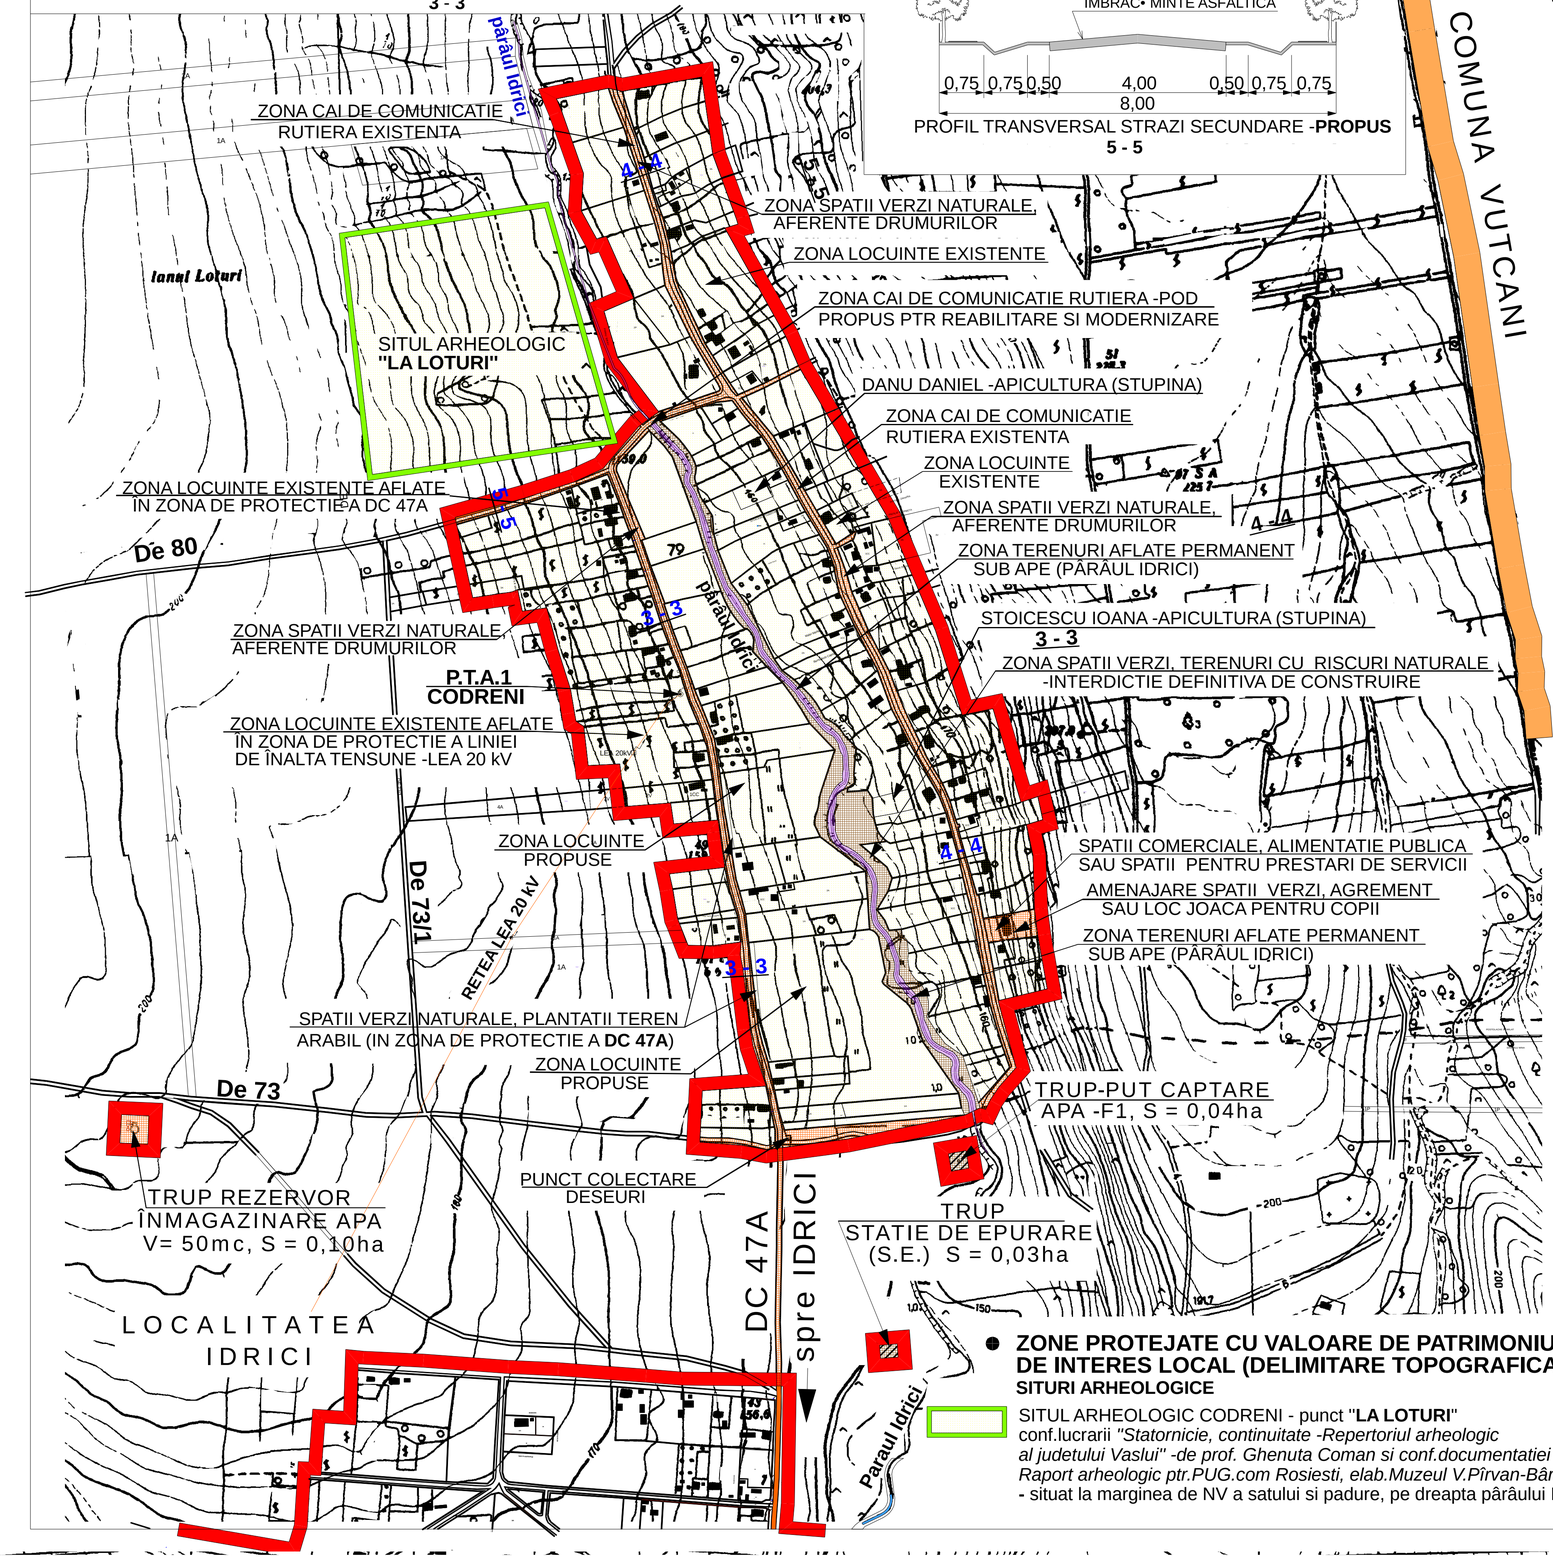

LEGENDA

- **LIMITE**
  - LIMITA TERITORIULUI ADMINISTRATIV AL UNITATII TERITORIALE DE BAZA
  - LIMITA INTRAVILANULUI PROPUS
- **TIPURI DE PROPRIETATE ASUPRA TERENURILOR DIN INTRAVILAN**

A. PROPRIETATE PUBLICA

- TERENURI PROPRIETATE PUBLICA DE INTERES NATIONAL
- TERENURI PROPRIETATE PUBLICA DE INTERES LOCAL

B. PROPRIETATE PRIVATA

- TERENURI PROPRIETATE PRIVATA DE INTERES LOCAL
- TERENURI PROPRIETATE PRIVATA A PERSOANELOR FIZICE SAU JURIDICE

C. CIRCULATIA TERENURILOR

- TERENURI PROPRIETATE PRIVATA UAT ROSIESTI, DESTINATE TRECERII ÎN DOMENIUL PUBLIC LOCAL

OBIECTIVE DE UTILITATE PUBLICA RAMASE A FI EXECUTATE DIN PROGRAMUL DE INVESTITII (STRATEGIA DE DEZVOLTARE A COM.ROSIESTI (2014-2020) SAU PROPUSE PRIN DOCUMENTATIA ACTUALA - P.U.G.

	DOMENII	CATEGORIA DE INTERES			DIMENSIUNI	
		NATION.	JUDET.	LOCAL	SUPRAF. TEREN ha	LUNGIME km
1	SPATII VERZI AMENAJATE, AGREMENT SI SPORT • AMENAJARE SPATII VERZI, RECREERE SI LOC DE JOACA PENTRU COPII (în incinta scolii dezafectate)			●	0,05	
2	CONSTRUCTII TEHNICO-EDILITARE • REALIZAREA SISTEMULUI CENTRALIZAT DE ALIMENTARE CU APA, ÎN LOCALITATE - PUT CAPTARE APA, REZERVOR APA,STATIE POMPARE - RETELE DE ADUCTIUNE A APE LA REZERVOR - RETELE MAJORE DE DISTRIBUTIE A APEI POTABILE • REALIZAREA SISTEMULUI DE CANALIZARE ÎN CADRUL LOCALITATII - RETELE DE CANALIZARE - STATIE DE EPURARE APE UZATE, DE TIP MODULAR • REABILITAREA, MODERNIZAREA SI EXTINDEREA ILUMINATULUI PUBLIC STRADAL • LUCRARI DE REGULARIZARE A ALBIEI PÂRÂULUI IDRICI SI APARARI DE MALURI			● ● ● ● ● ● ●	0,14 0,03 	 0,98 2,90 2,50 1,00
3	CAI DE COMUNICATIE SI TRANSPORT • DRUMURI COMUNALE -MODERNZARE PRIN ASFALTARE **DC 47** (IDRICI - CODRENI SI INTRAVILAN SAT CODRENI • DRUMURI SATESTI -MODERNIZAREA TUTUROR STRAZILOR DIN LOCAL. - CONSTRUIREA DE RIGOLE SI SANTURI DALATE PE DRUMURILE CU PANTA MAI MARE DE 7 -10% • PODURI SI PODETE -REABILITARE SI MODERNIZARE POD EXISTENT			 ● ● ● ●	 	 0,30+0,95 1,45
4	GOSPODARIE COMUNALA • AMENAJAREA SPATIILOR DE DEPOZITARE TEMPORARA A DESEURILOR -PUNCTE COLECTARE SELECTIVA -1PUNCT LA NIVELUL LOCALITATII • ORGANIZAREA SERVICIULUI DE GOSPOD.COMUNALA			● ●	0,01 	

NOTA: OBIECTIVELE PROPUSE SE VOR REALIZA ÎN FUNCTIE DE FONDURILE ALOCATE

- **ZONE PROTEJATE CU VALOARE DE PATRIMONIU DE INTERES LOCAL (DELIMITARE TOPOGRAFICA)**

SITURI ARHEOLOGICE

SITUL ARHEOLOGIC CODRENI - punct "**LA LOTURI**"
conf.lucrarii *"Statornicie, continuitate -Repertoriul arheologic al judetului Vaslui" -de prof. Ghenuta Coman si conf.documentatiei Raport arheologic ptr.PUG.com Rosiesti, elab.Muzeul V.Pîrvan-Bârlad* - situat la marginea de NV a satului si padure, pe dreapta pârâului Idrici

S.C. CASSIOPEIA ARHITECT S.R.L. VASLUI J37/40/2009				BENEFICIAR: **COMUNA ROSIESTI PRIMARIA COMUNEI ROSIESTI, JUD.VASLUI**	PROIECT NR. **112/2016**
				DENUMIREA PROIECTULUI: **REACTUALIZAREA P.U.G. SI AL R.L.U. COMUNA ROSIESTI, JUD.VASLUI**	
	NUMELE	SEMNATURA	SCARA	DENUMIREA LOCALITATII **SATUL CODRENI COMUNA ROSIESTI**	FAZA **P.U.G. +R.L.U**
SEF PROIECT	ARH. MARIANA TOMA		1:5000		
PROIECTAT	ARH. MARIANA TOMA		DATA 2018	DENUMIREA PLANSEI **PROPRIETATEA ASUPRA TERENURILOR OBIECTIVE DE UTILITATE PUBLICA**	PL.NR. **5F**
DESENAT	ARH. MARIANA TOMA				