


P.U.G. PLAN URBANISTIC GENERAL

COMUNA ROSIESTI SATUL GARA ROSIESTI 6. REGLEMENTARI - ECHIPARE EDILITARA ALIMENTARE CU APA SI CANALIZARE

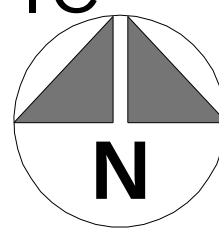

LEGENDA

● LIMITE

- LIMITA TERITORIULUI ADMINISTRATIV AL UNITATII TERRITORIALE DE BAZA
- LIMITA INTRAVILANULUI PROPUIS

● ALIMENTARE CU APA

- CAPTARE DE APA SUBTERANA - EXISTENTA (FORAJ - F1, H = 160m)
- CAPTARE DE APA SUBTERANA - PROPUSA (PUT FORAT - F2, H = 150 - 300m)
- CONDUCTA ADUCTIUNE - EXISTENTA - Ca tronson F1 - Rezervor + cisterna stradala, conducta PEHD Dn 32, L = 30m
- CONDUCTA ADUCTIUNE - PROPUSA - Ca tronson F1-F2 - Rezervor, PEHD Dn 75 (PN 10atm), Lungime = 190m
- REZERVOR APA EXISTENT, Vol. 30 mc + CISTERNĂ STRADALĂ EXISTENTĂ
- REZERVOR DE INMAGAZINARE A APEI, CUPLAT CU STATIE POMPARE (PROPOS) - R2, Volum = 50 mc
- STATIE CLORARE A APEI POTABILE PROPUSA (amplasata in zona rezerv)

● CANALIZARE

- RETEA CANALIZARE MENAJERA GRAVITATIONALA - PROPUSA Conducte PVC, cu Dn 200 - 315mm, Lungime totala = 3900,00m
- STATIE COMPACTA DE EPURARE APE UZATE (UN MODUL) -PROPUSA
- CONDUCTA GRAVITATIONALA, DE EVACUARE APA EPURATA -PROPUSA PVC -Dn 200mm, Lungime = 230,00 m



● ALIMENTARE CU GAZE NATURALE

- CONDUCTA GAZ -PRESIUNE MEDIE, DE DISTRIBUTIE EXISTENTA (montata subteran)
- CONDUCTA GAZ -PRESIUNE REDUSA DE DISTRIBUTIE EXISTENTA (montata subteran)
- STATIE DE REGLARE MASURARE (S.R.M.) - EXISTENTA

● ZONE PROTEJATE CU VALOARE DE PATRIMONIU DE INTERES LOCAL (DELIMITARE TOPOGRAFICA)

SITURI ARHEOLOGICE

- A. SITUL ARHEOLOGIC DE LA GARA ROSIESTI -punct Groapa ecologica Rosiesti "NECROPOLA DE EPOCA BRONZULUI TÂRZIU" - cod RAN (Repertoriul Arheologic National) : 165844.01 (situat la aprox.1,2km sud-est de satul Gara Rosiesti, pe partea dreapta a DC 53, la sud de amplasamentul Gropii ecologice Rosiesti, pe un mator de eroziune al Dealului Ciunta, pe dreapta pâraului Idrici, afluent de dreapta al râului Bârlad. Dată: Epoca bronzului târziu; Cultura: Noua
- B. SITUL ARHEOLOGIC DE LA GARA ROSIESTI -punct "Curtea bisericii" conf.lucrării "Siatomnice, continuitate -Repertoriul arheologic al județului Vaslui" de prof.Ghenuta Coman - situat în marginea de Vest a satului, pe stânga râului Bârlad, în jurul bisericii Asezari -perioada: Epoca fierului, Cultura Noua, perioada La Tène si prefeudala Epoca migratiilor, Cultura Sântana de Mures

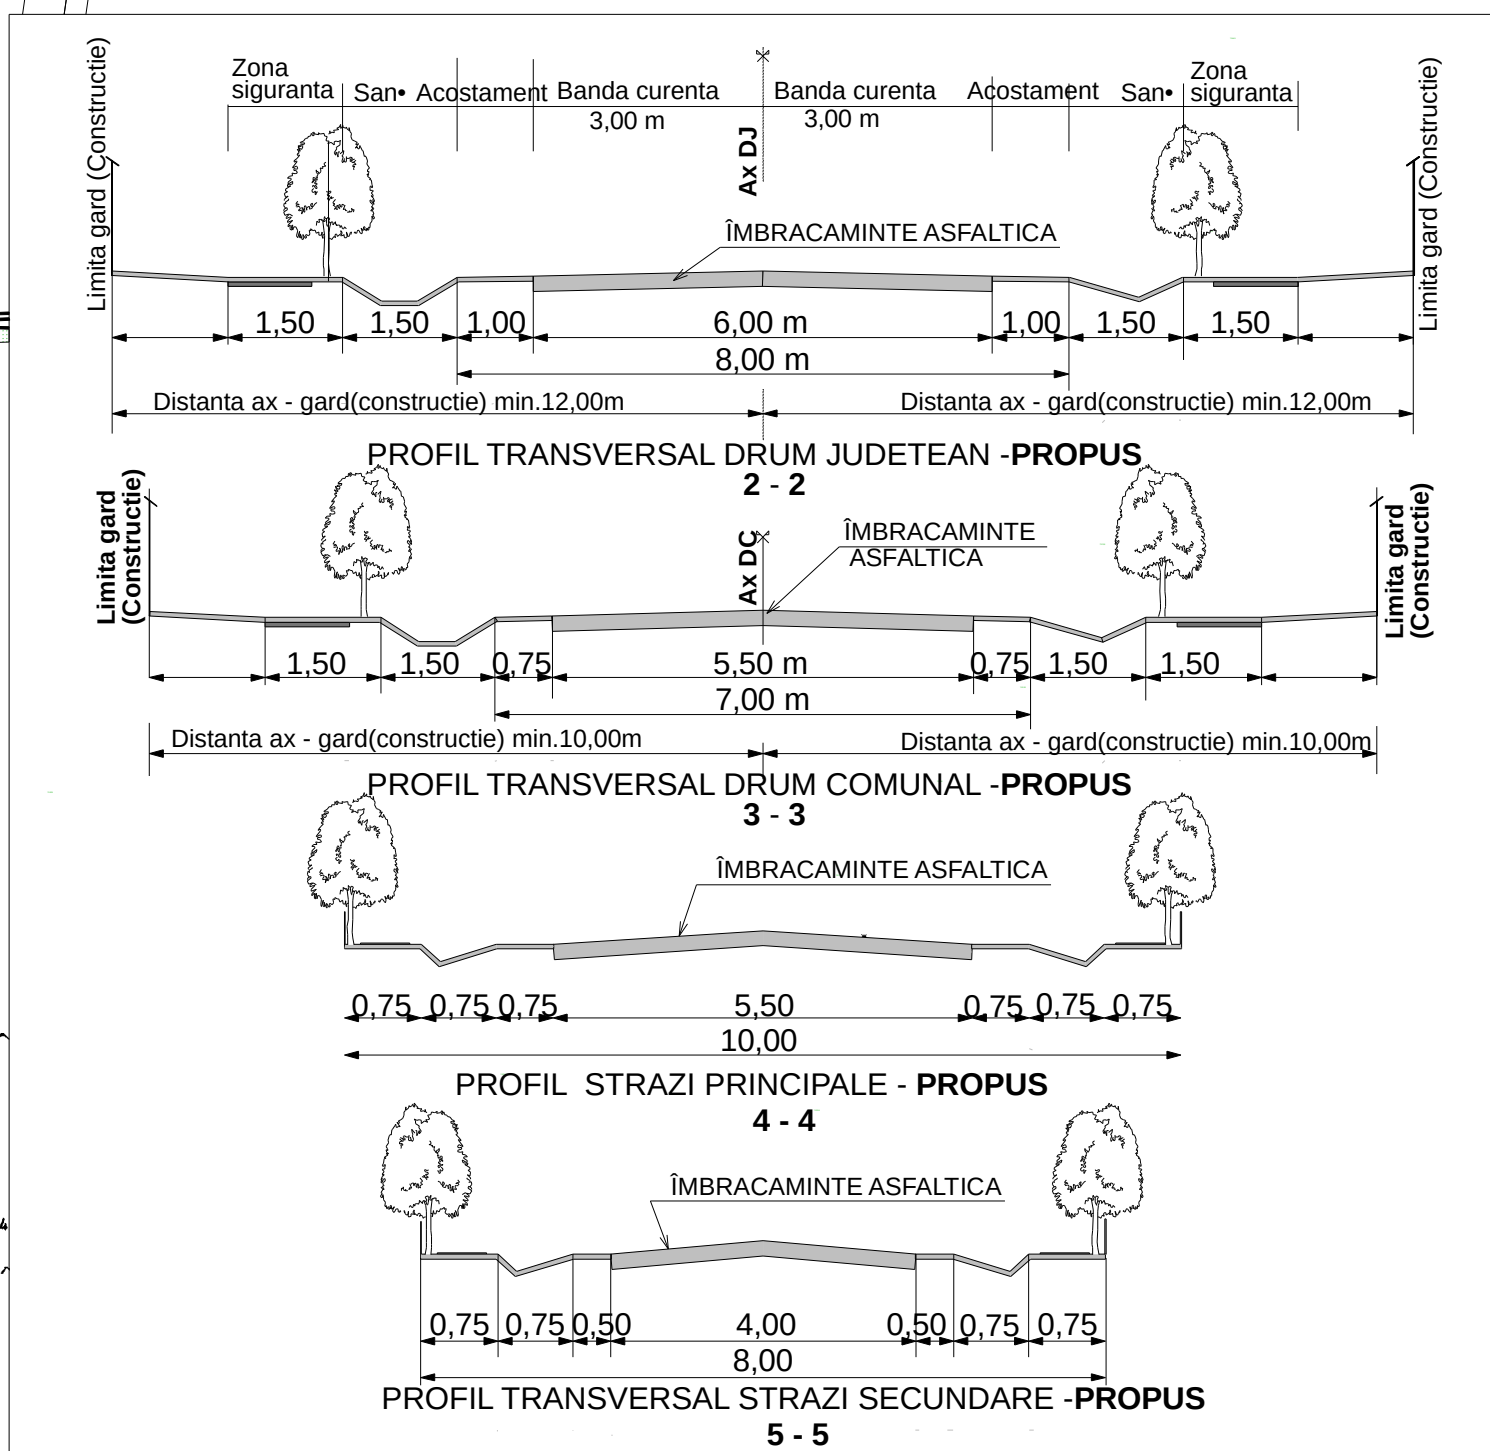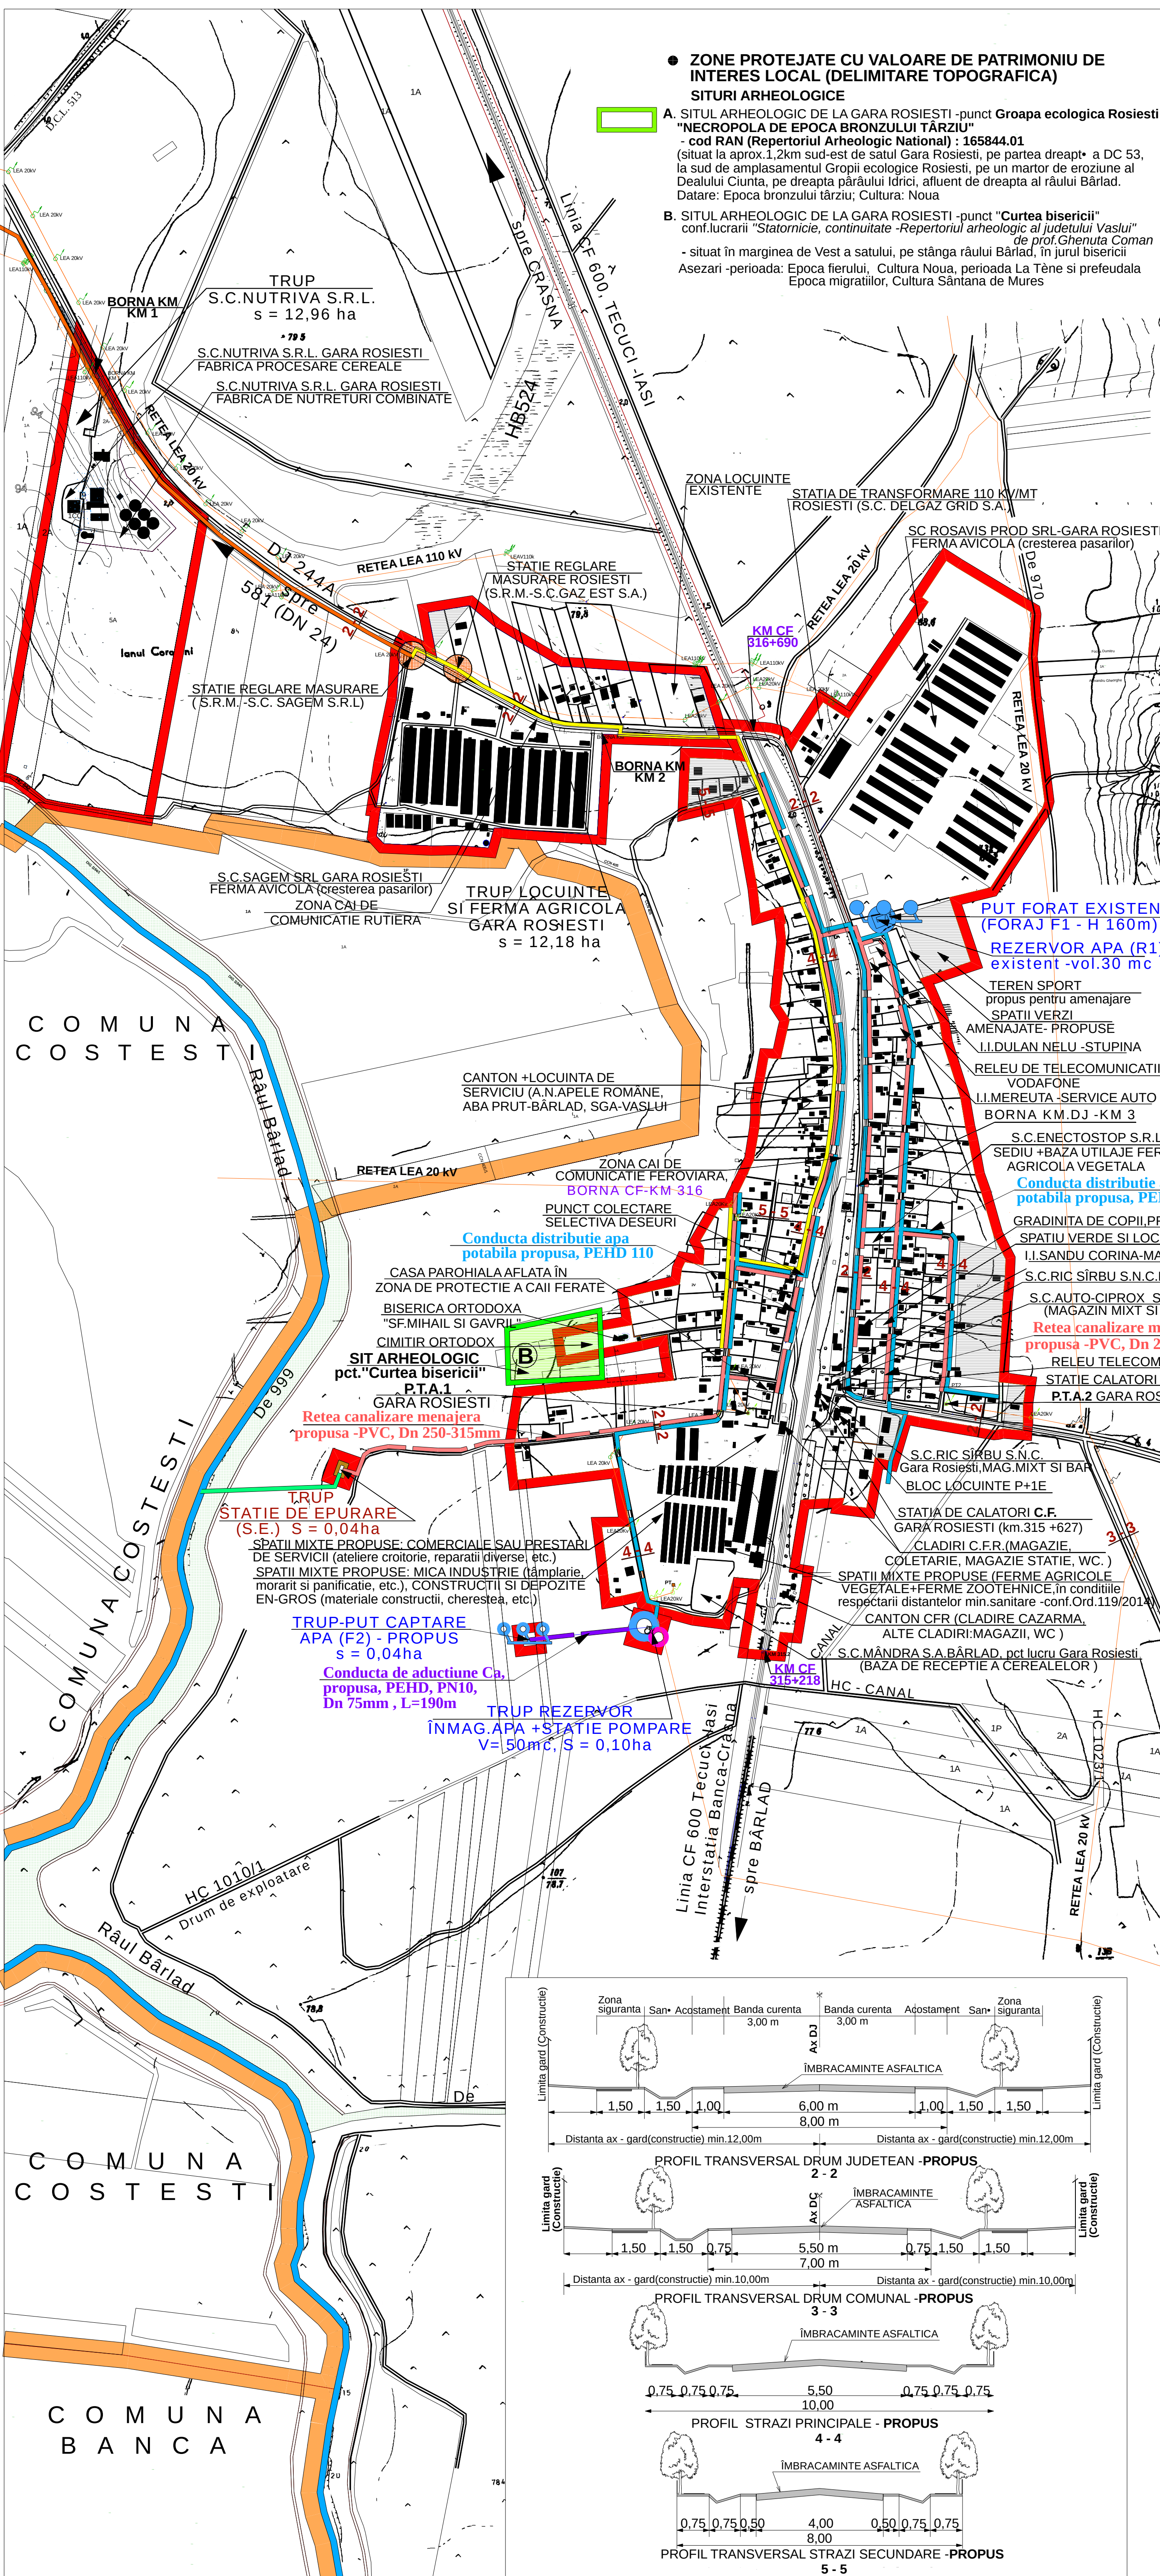

- SUPRAFETE INTRODUSE IN INTRAVILAN
- ZONA TERENURI AFLATE PERMANENT SUB APE ALBIE MAJORA/ALBIE MINORA

NOTA: ALIMENTARE CU APA EXISTENTA : Conf.pr.nr.598/2015, Faza P.Th. "Alimentare cu apa adaptatoare animale si cisterna stradala in localitatea Gara Rosiesti, com Rosiesti, judetul Vaslui" elaborat de S.C.MILAN EXPERT S.R.L.Bârlad

S.C. CASSIOPEIA ARHITECT S.R.L. VASLUI 337/40/2009				BENEFICIAR: COMUNA ROSIESTI PRIMARIA COMUNEI ROSIESTI, JUD.VASLUI DENUMIREA PROIECTULUI: REACTUALIZAREA P.U.G. SI AL R.L.U. COMUNA ROSIESTI, JUD.VASLUI		PROIECT NR. 112/2016
SEF PROIECT	NUMELE	SEMNATURA	SCARA	DENUMIREA LOCALITATII SATUL GARA ROSIESTI COMUNA ROSIESTI		FAZA P.U.G. SI R.L.U.
PROIECTAT	ING. MARCEL MOISE		1.5000	DENUMIREA PLANSEI REGLEMENTARI - ECHIPARE EDILITARA: ALIMENTARE CU APA, CANALIZARE, GAZE		PL.NR. 6C
DESENAT	ARH. MARIANA TOMA		DATA 2018			