


P.U.G. PLAN URBANISTIC GENERAL

COMUNA ROSIESTI
SATUL GARA ROSIESTI
5. PROPRIETATEA ASUPRA TERENURILOR

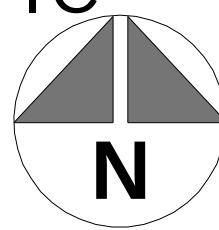

LEGENDA

● LIMITE

- LIMITA TERITORIULUI ADMINISTRATIV AL UNITATII TERITORIALE DE BAZA
- LIMITA INTRAVILANULUI PROPU

● TIPURI DE PROPRIETATE ASUPRA TERENURILOR DIN INTRAVILAN

A. PROPRIETATE PUBLICA

- TERENURI PROPRIETATE PUBLICA DE INTERES NATIONAL
- TERENURI PROPRIETATE PUBLICA DE INTERES JUDETEAN
- TERENURI PROPRIETATE PUBLICA DE INTERES LOCAL


B. PROPRIETATE PRIVATA

- TERENURI PROPRIETATE PRIVATA DE INTERES LOCAL
- TERENURI PROPRIETATE PRIVATA A PERSOANELOR FIZICE SAU JURIDICE

● ZONE PROTEJATE CU VALOARE DE PATRIMONIU DE INTERES LOCAL (DELIMITARE TOPOGRAFICA)

SITURI ARHEOLOGICE

- A. SITUL ARHEOLOGIC GARA ROSIESTI - punct Groapa ecologica Rosiesti "NECROPOLA DE EPOCA BRONZULUI TARZIU"**
- cod RAN (Repertoriul Arheologic National) : 165844.01
(situat la aprox. 1,2km sud-est de satul Gara Rosiesti, pe partea dreapta a DC 53, la sud de amplasamentul Gropii ecologice Rosiesti, pe un martor de eroziune al Dealului Ciunta, pe dreapta pâraului Idrici, afluent de dreapta al râului Bârlad.
Datate: Epoca bronzului târziu; Cultura: Noua
- B. SITUL ARHEOLOGIC DE LA GARA ROSIESTI - punct "Curtea bisericii"**
conf. lucrării "Statonice, continuitate - Repertoriul arheologic al județului Vaslui" de prof. Ghenuta Coman
- situat în marginea de Vest a satului, pe stânga râului Bârlad, în jurul bisericii Așezari - perioada: Epoca fierului, Cultura Noua, perioada La Tène si prefeudala Epoca migrațiilor, Cultura Sântana de Mures,

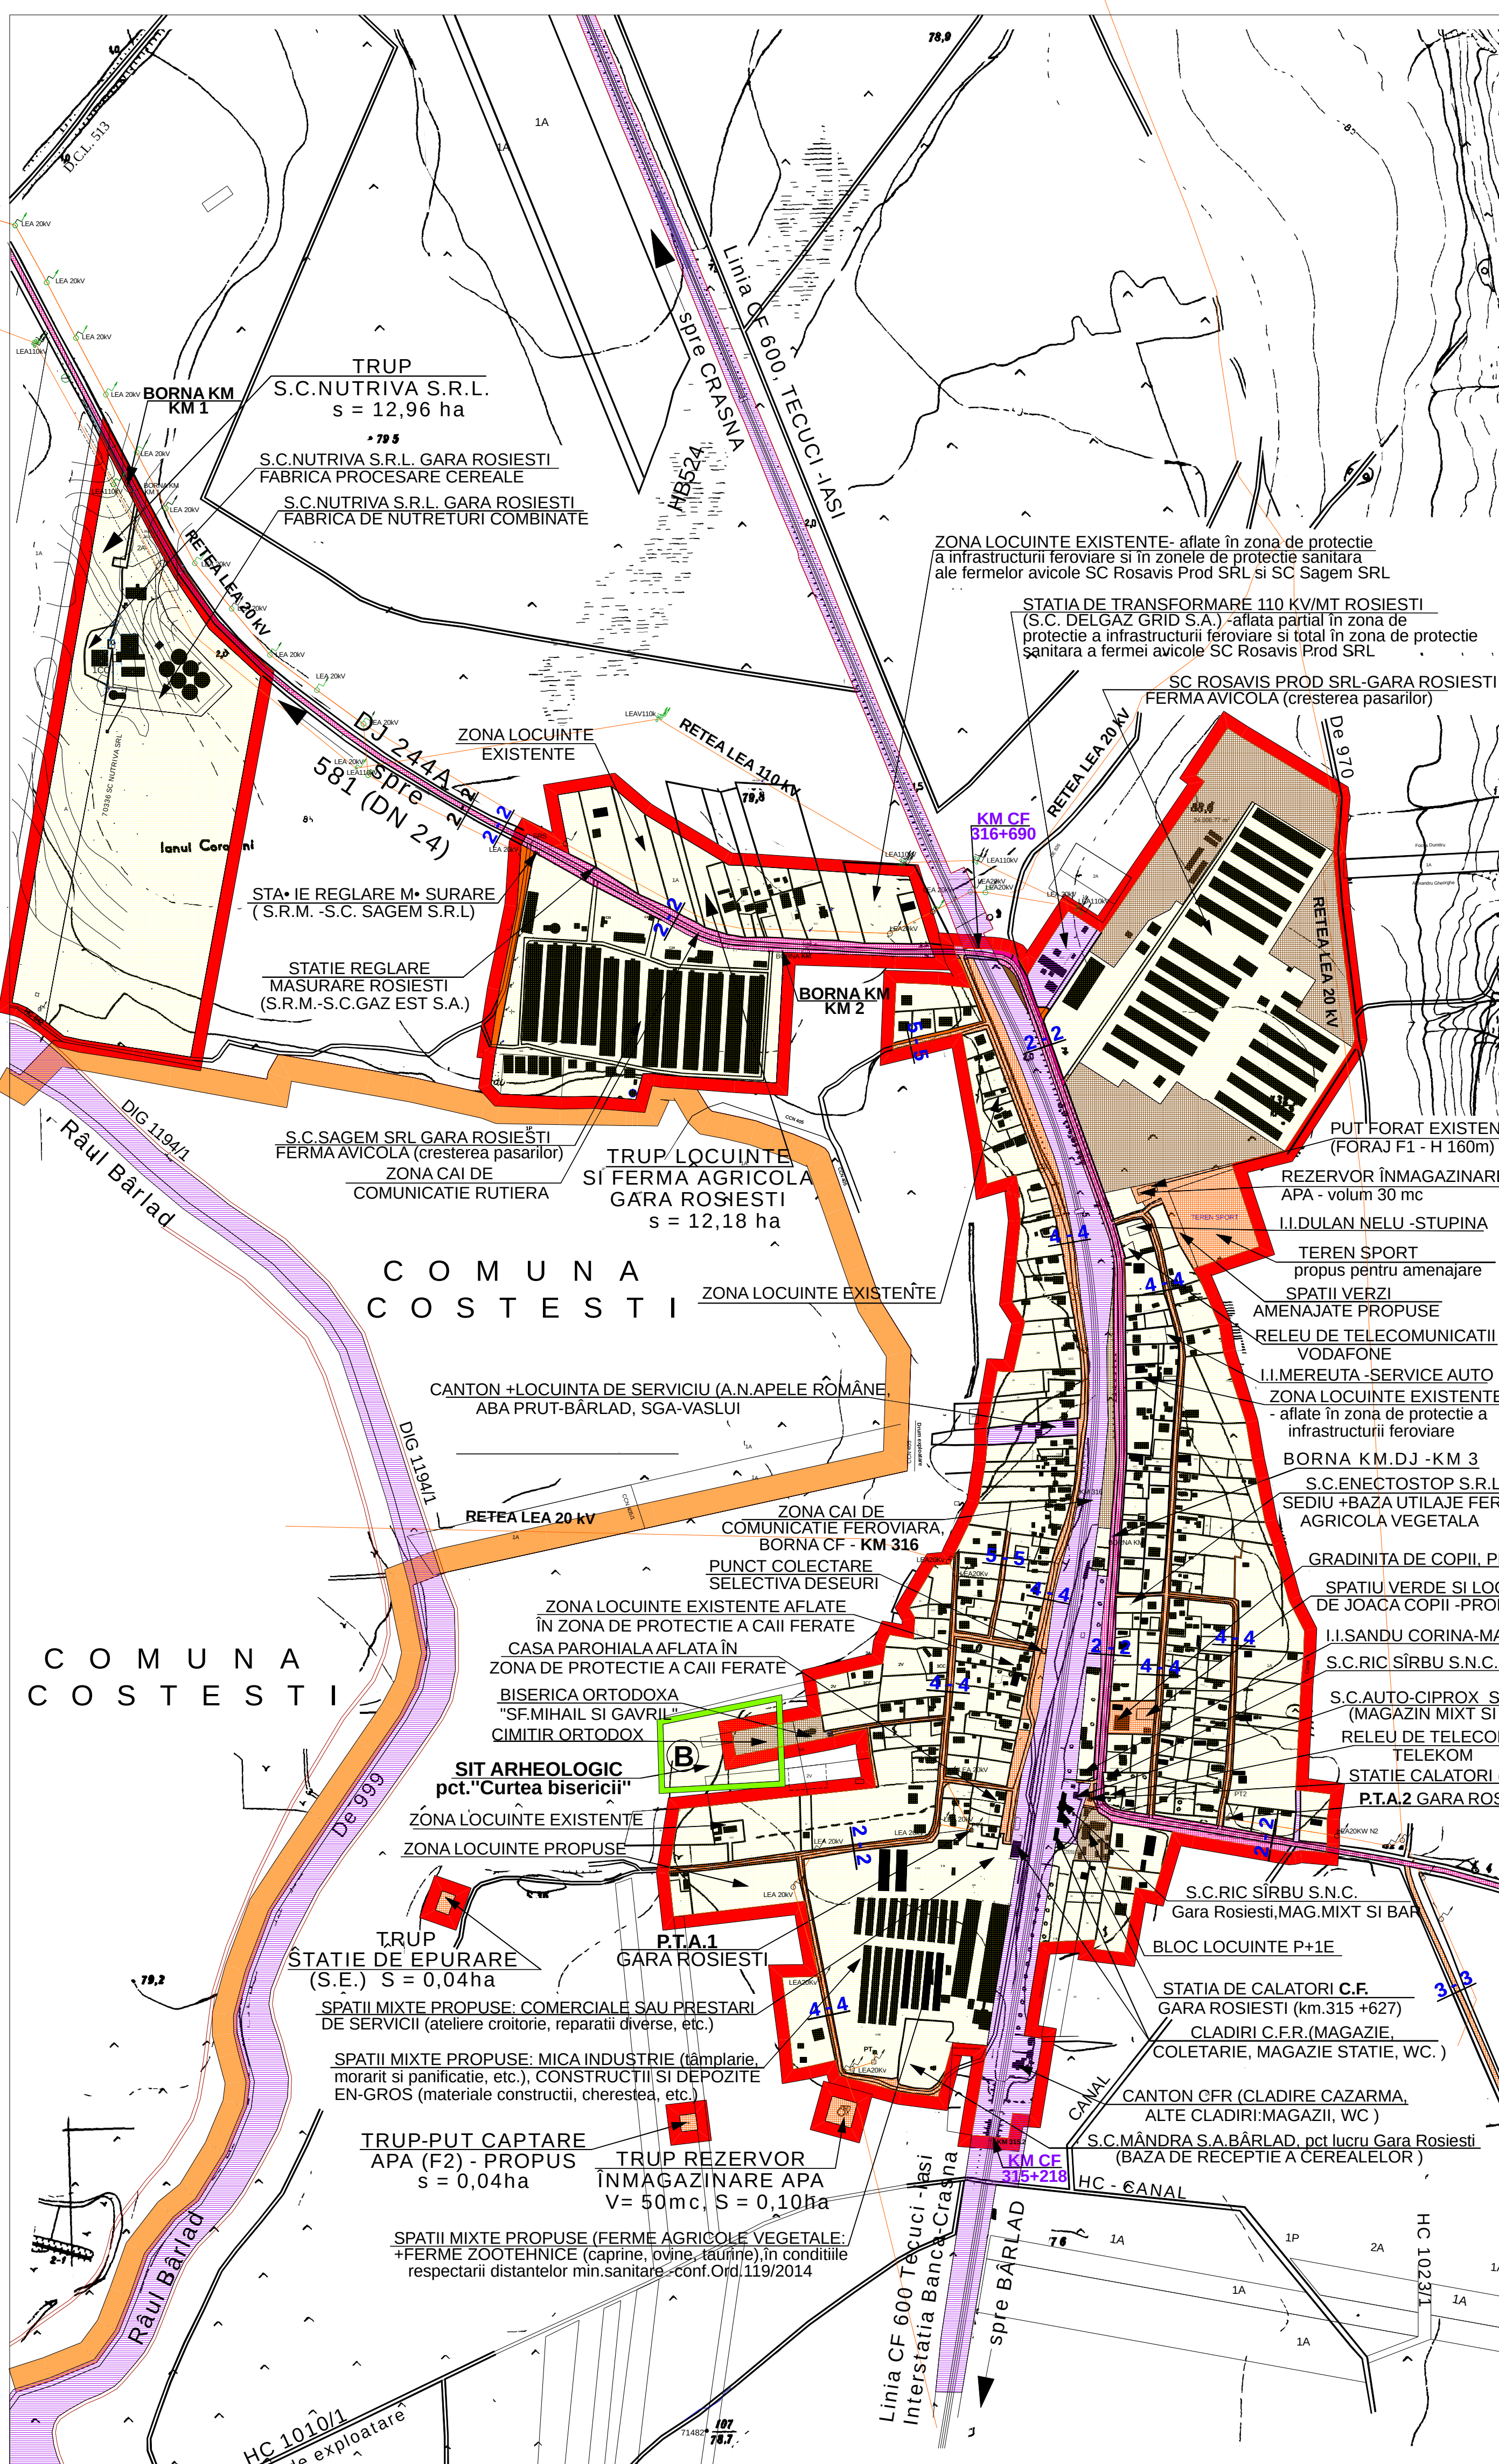

OBIECTIVE DE UTILITATE PUBLICA RAMASE A FI EXECUTATE DIN PROGRAMUL DE INVESTITII, DIN STRATEGIA DE DEZVOLTARE A COM. ROSIESTI (2014-2020) SAU PROPUSE PRIN DOCUMENTATIA ACTUALA - P.U.G.

DOMENII	CATEGORIA DE INTERES			DIMENSIUNI	
	NATION	JUDET.	LOCAL	TEREN SUPRAF. ha	LUNGIME km
1 INSTITUTII PUBLICE SI SERVICII - ÎNVATAMÂNT					
• REABILITAREA SI MODERNIZAREA GRADINITEI			•		
• DOTAREA CU MOBILIER A GRADINITEI			•		
2 INSTITUTII PUBLICE SI SERVICII - CULTURA SI CULTE					
• REABILITAREA BISERICII DIN LOCALITATE			•		
3 AGREMENT SI SPORT					
• AMENAJAREA SI MODERNIZAREA TERENULUI DE SPORT, CONFORM NORME ÎN VIGOARE			•	0,81	
• AMENAJARE LOC JOACA COPII, INCINTA GRADINITA			•	0,03	
• AMENAJARE SPATII VERZI, AGREMENT SI LOC DE JOACA PENTRU COPII			•	0,24	
4 CONSTRUCTII TEHNICO-EDILITARE					
• REALIZAREA SISTEMULUI CENTRALIZAT DE ALIMENTARE CU APA A LOCALITATII			•	0,17	0,19
• PUT CAPTARE APA, REZERVOR APA			•		4,20
• REZELE DE ADUCTIUNE APA, LA REZERVOR			•		
• REZELE MAJORE DISTRIBUTIE A APEI POTABILE			•		
• REALIZAREA SISTEMULUI DE CANALIZARE ÎN CADRUL LOCALITATII			•		
• REZELE DE CANALIZARE			•	0,04	3,90
• STATIE DE EPURARE APE UZATE			•		
• REABILITAREA, MODERNIZAREA SI EXTINDERE ILUMINATULUI PUBLIC STRADAL			•		
5 CAI DE COMUNICATIE SI TRANSPORT					
• DRUMURI JUDETENE			•		
• REABILITAREA SI MODERNIZAREA DJ 244A (E 581 - GARA ROSIESTI - ROSIESTI)			•		
• DRUMURI SATESTI			•		
• MODERNIZAREA STRAZILOR DIN LOCALITATE			•		
• CONSTRUIREA DE RIGOLE SI SANTURI DALATE PE DRUMURILE CU PANTE MAI MARI DE 7 - 10%			•		
• PODURI SI PODETE			•		
• REABILITARE SI MODERNIZARE PODETE			•		
6 GOSPODARIE COMUNALA					
• AMENAJAREA SPATIILOR DE DEPOZITARE TEMPORARA A DESEURILOR - PCT. COLECTARE SELECTIVA - 1 PUNCT LA NIVELUL LOCALITATII			•	0,01	
• ORGANIZAREA SERVICIULUI GOSPODARIE COM. SI SALUBRITATE (DOTARE CU UTILAJE, ECHIP)			•		

NOTA: OBIECTIVELE PROPUSE SE VOR REALIZA ÎN ETAPE, ÎN FUNCȚIE DE FONDURI SI POSIBILITATILE DE FINANTARE

S.C. CASSIOPEIA ARHITECT S.R.L. VASLUI 337/40/2009			BENEFICIAR: COMUNA ROSIESTI PRIMĂRIA COMUNEI ROSIESTI, JUDEȚUL VASLUI		PROIECT NR. 112/2016
SEF PROIECT	ARH. MARIANA TOMA	SEMNTURA	SCARA 1:5000	DENUMIREA LOCALITATII SATUL GARA ROSIESTI COMUNA ROSIESTI	FAZA P.U.G. + R.L.U.
PROIECTAT	ARH. MARIANA TOMA		DATA 2018	DENUMIREA PLANSEI PROPRIETATEA ASUPRA TERENURILOR	PL.NR. 5C
DESENAT	ARH. MARIANA TOMA			OBIECTIVE DE UTILITATE PUBLICA	

