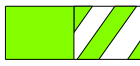


U.T.R.63-71 REGLEMENTARI, INTERDICTII, ZONE
DE PROTECTIE SI ZONE PROTEJATE

● **LIMITE**


- | | |
|---|---|
| | LIMITA TERITORIULUI ADMINISTRATIV AL UNITATII TERITORIALE DE BAZA |
|  | LIMITA INTRAVILANULUI PROPUȘ |
|  | LIMITA UNITATE TERITORIALA DE REFERINTA |
| U.T.R.66 | NUMAR UNITATE TERITORIALA DE REFERINTA |

- ZONIFICARE FUNCTIONALA

- | | |
|---|--|
|  | Z.L.M.r.- ZONA REZIDENTIALA CU LOCUINTE MICI DE TIP RURAL
Z.L.M.r. - EXISTENTA / Z.L.M.r.p. - PROPUSA |
|  | Z.I.S. - ZONA INSTITUTII PUBLICE SI SERVICII
Z.I.S.f., Z.I.S.co. - EXISTENTA
Z.I.S.c.p. - PROPUSA |
|  | Z.I.S.ct.- ZONA CONSTRUCTII DE CULT(CRESTIN ORTODOX) - EXISTENTA |
|  | Z.I.S.ct.- SUBZONA DE CULTE (CIMITIR ORTODOX) - EXISTENTA |
|  | Z.S. - ZONA CU DESTINATIE SPECIALA - EXISTENTA |
|  | Z.I. - ZONA MICA INDUSTRIE, CONSTRUCTII, PRESTARI DE SERVICII, SPATII DE DEPOZITARE
Z.I. - EXISTENTA , Z.I.p. - PROPUSA |
|  | Z.A. - ZONA UNITATILOR AGRICOLE - EXISTENTA |
|  | Z.P. - ZONA SPATII VERZI AMENAJATE, AGREMENT SI SPORT, LOCURI JOACA COPII, ZONE DE PROTECTIE (PLANTATII, CULTURI AGRIC.)
Z.P.; - EXISTENTA
Z.P.p.; Z.P.sp.p.; Z.P.pp.p. - PROPUSA |
|  | Z.G.C.- ZONA GOSPODARIE COMUNALA - EXISTENTA |
|  | Z.T.E. - ZONA ECHIPARE TEHNICO - EDILITARA
Z.T.E. - EXISTENTA, Z.T.E.p. - PROPUSA |
|  | Z.C.r. - ZONA CONSTRUCTII AFERENTE CAILOR DE COMUNICATIE RUTIERE - STATII CALATORI (AUTOBUZ) - EXISTENTA |
|  | Z.V.N. - ZONE SPATII VERZI+TROTUARE AFERENTE DRUMURILOR/ |
| Z.T.R | SPATII VERZI NATURALE (PASUNI, TUFARIS) SI TERENURI CU RISCURI NATURALE |
|  | Z.T.A. - ZONA TERENURI AFLATE PERMANENT SUB APE ALBIE MAJORA/ALBIE MINORA |

- DRUMURI, PODURI

- | | |
|---|---|
|  | Z.C.r. - ZONA CAI DE COMUNICATIE RUTIERA-DRUM JUDETEAN (D3244A),
PROPSU SPRE REABILITARE (IMBRACAMINTE DEFINITIVA -ASFALT) |
|  | Z.C.r. - ZONA CAI DE COMUNICATIE RUTIERA -STRAZI, ULITE (EXISTENTA)
PROPUSE PENTRU MODERNIZARE (SUPRALARGIRE CONFORM
PROFULE PROPUSE SI REALIZARE IMBRACAMINTE DEFINITIVA) |
|  | Z.C.r.p.- ZONA CAI DE COMUNICATIE RUTIERE, PROPUSE -POD, PODETE
PROPUSE SPRE REABILITARE SI MODERNIZARE |
|  | Z.C.r.p.- ZONA CAI COMUNICATIE PROPUSE-REAMENAJARE INTERSECII |

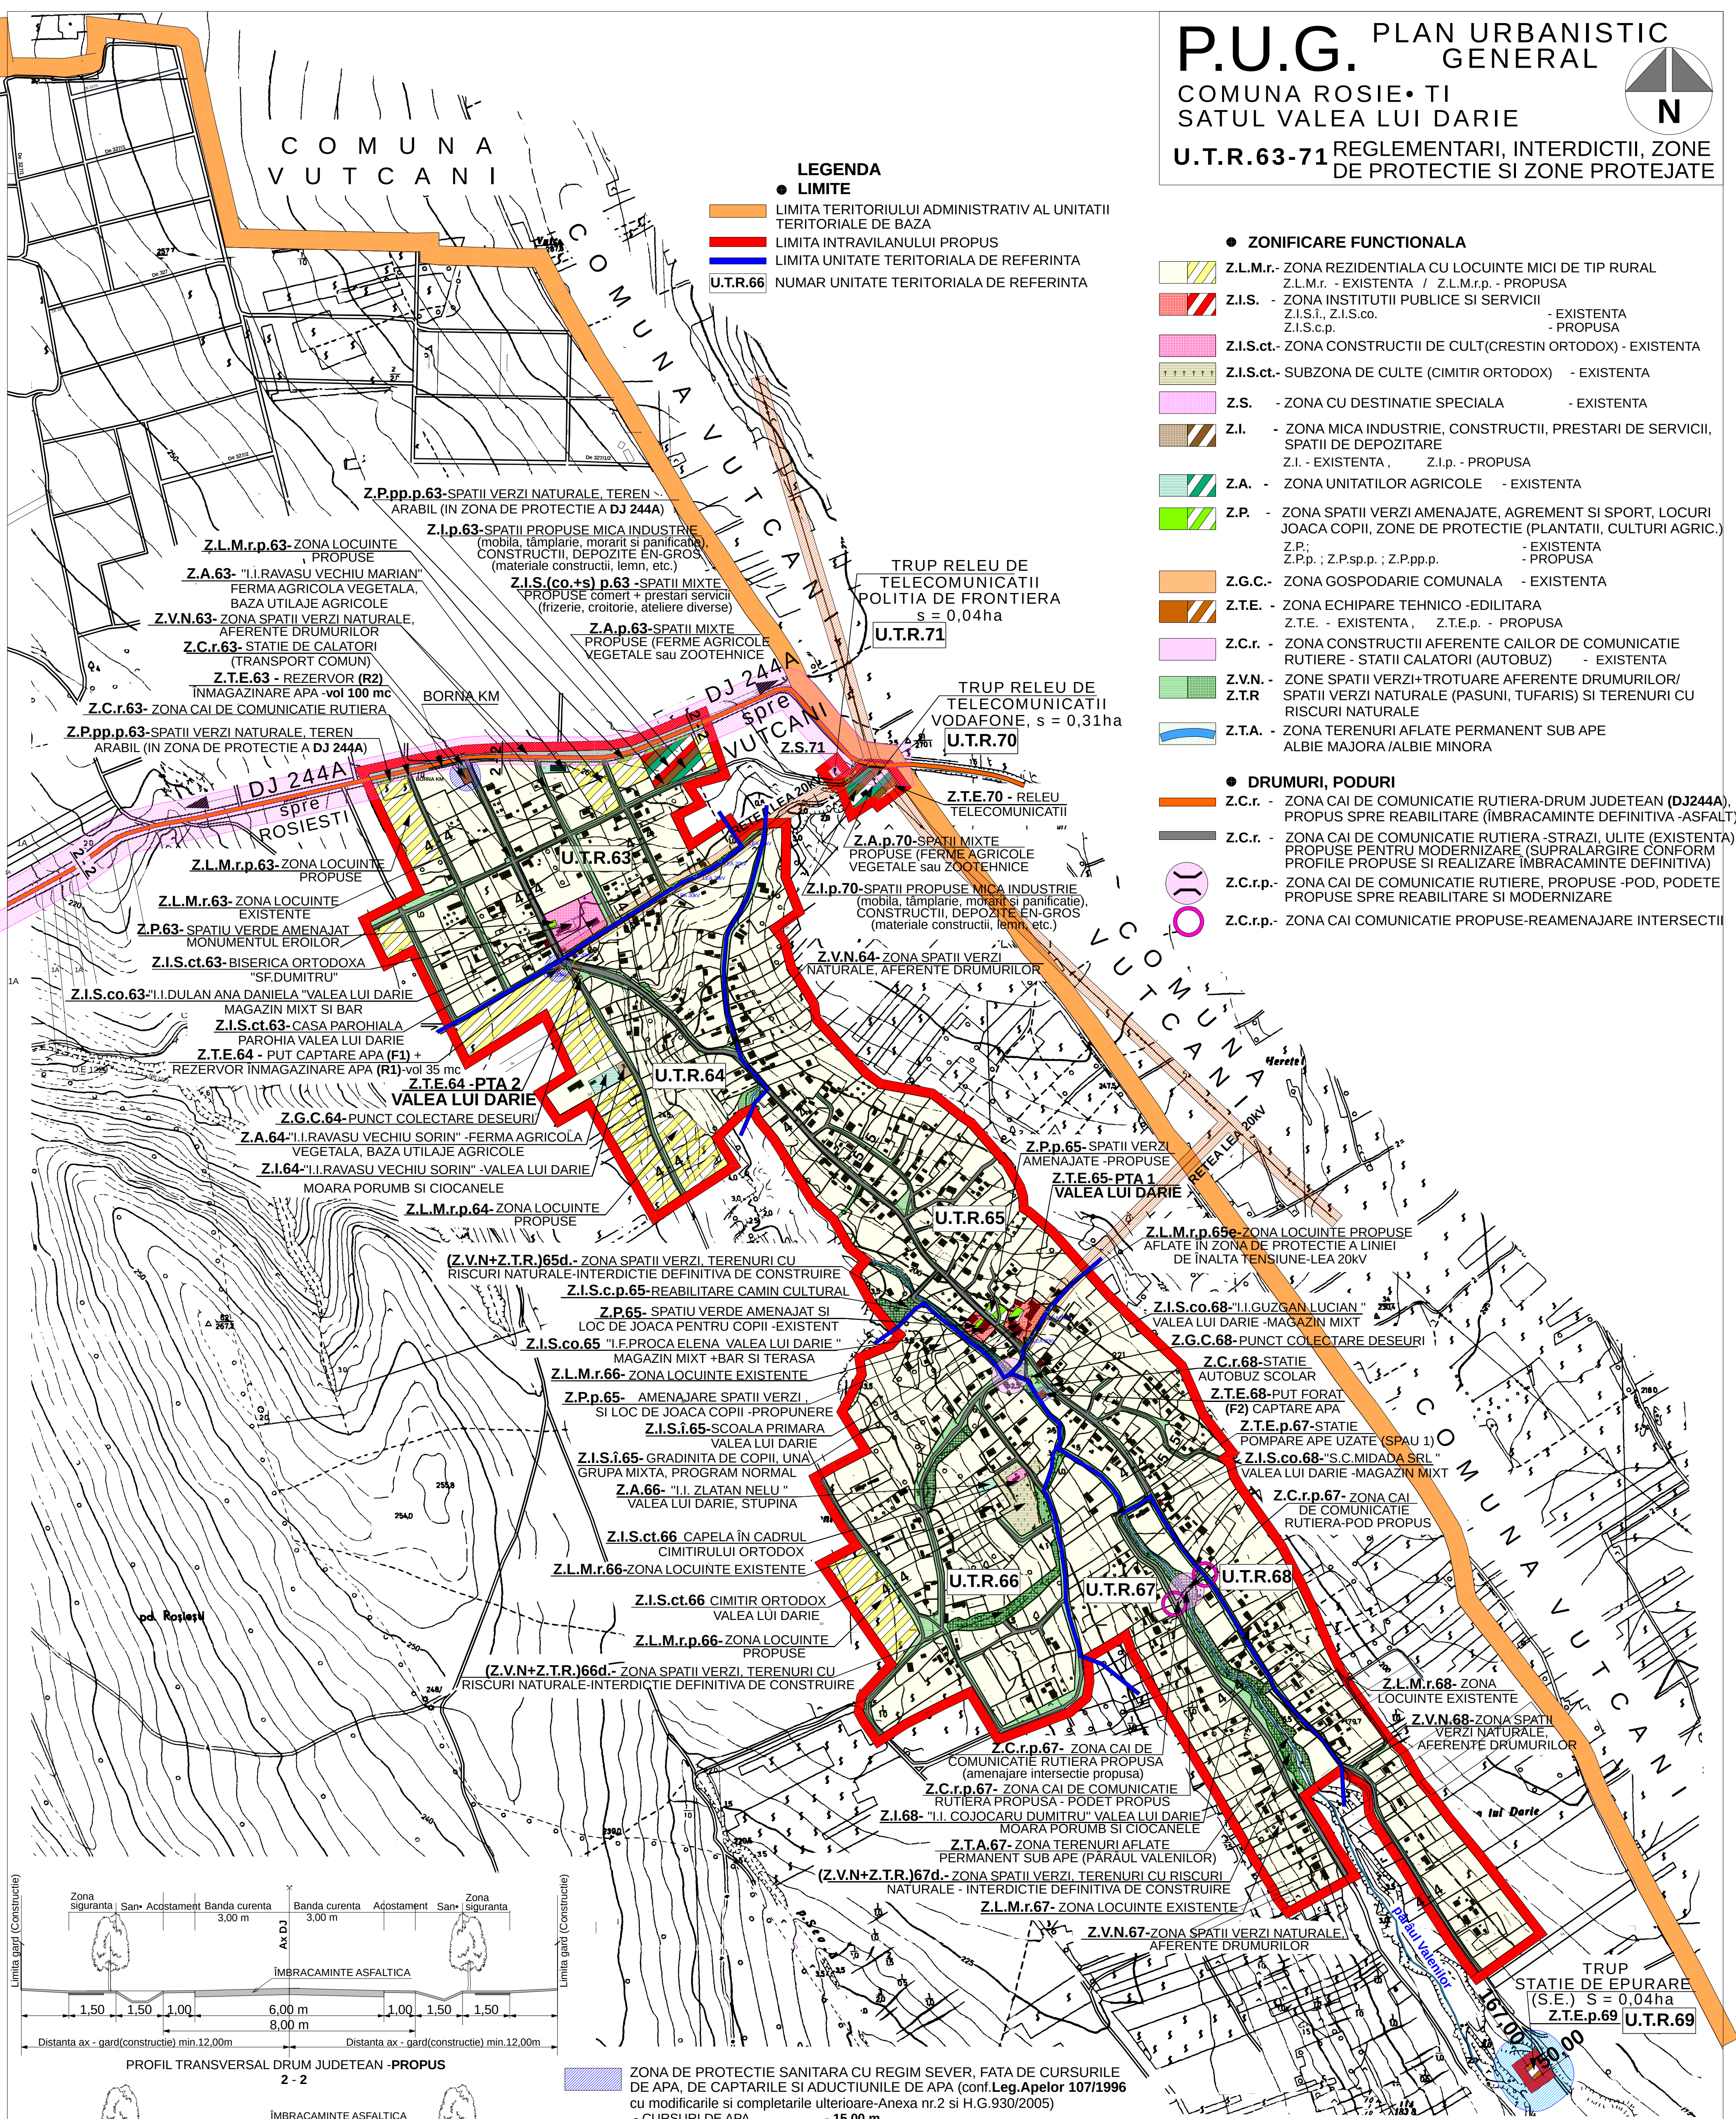

● **REGLEMENTARI / INTERDICTII / ZONE DE PROTECTIE**

-  **INTERDICTIE DEFINITIVA DE CONSTRUIRE - TEREN CU RISURI NATURALE PREZIVIBILE (ZONE INUNDABILE, EROZIUNI, ETC.)**

 **INTERDICTIE TEMPORARA DE CONSTRUIRE PÂNĂ LA ELABORAREA SI APROBAREA PROIECTULUI DE SPECIALITATE PENTRU PODURI, PODETE SI PROPUSE INCLUSIV AMENAJARI SI LARGIRI LA CELE EXISTENTE**

 **ZONA DE PROTECTIE SANITARA ÎNȚRE ZONELE PROTEJATE (LOCUINȚE, INSTITUȚII) SI UNITATI CARE PRODUC DISCONFORT, RISURI SANITARE ASUPRA POPULATIEI (distanța minimă de protecție sanitară, conform **Ord.M.S - nr.119/ 02.2014 -art.11**, cu modificările si completările ulterioare)**

 - FERME DE PASARI, până la 1000 de capete (eventual propuse) - **50,00 m**
 - FERME SI CRESCĂTORII DE TAURINE, până la 50 de capete (ev.prop.) - **50,00 m**
 - FERME SI CRESCĂTORII DE TAURINE, între 51-200 de capete (ev.prop.)-**100,00 m**
 - FERME DE OVINE, CAPRINE, între 300 si 1500 de cap.(eventual prop.) -**100,00 m**
 - FERME DE PORCI, până la 50 de capete (eventual propuse) -**100,00 m**
 - STATIE DE EPURARE DE TIP MODULAR (CONTAINERIZATĂ) - **50,00 m**

***Nota :* Se pot infinta diverse unitati zootehnice, dar in conditiile respectarii distanțelor minime de protecție sanitară (conform Ord.M.S. nr.119/ 02.2014 -art.11, cu modificările si completările ulterioare), fața de zonele de locuit**

S.C. CASSIOPEIA ARHITECT S.R.L. VASLUI J37.4/02009				BENEFICIAR: COMUNA ROSIESTI PRIMARIA COMUNEI ROSIESTI, JUD.VASLUI DENUMIRA PROIECTUL DE REACTUALIZAREA P.U.G. SI AL R.L.R. COMUNA ROSIESTI, JUD.VASLUI		PROIECT NR. 112/2016
	NUMELE	SEMNATURA	SCARA	DENUMIRA LOCALITATEA	FAZA	
SEF PROIECT	ARH. MARIANA TOMA		1:5000	SATUL VALEA LU DARIE COMUNA ROSIESTI	PROIECT	
PROIECTAT	ARH. MARIANA TOMA		DATA	DENUMIRA PI ANSEI	PR.LU	
DESECAT	ARH. MARIANA TOMA		2018	REGLEMENTARI SI UNITATI DE RECEPTI	PI NR. 4G	