
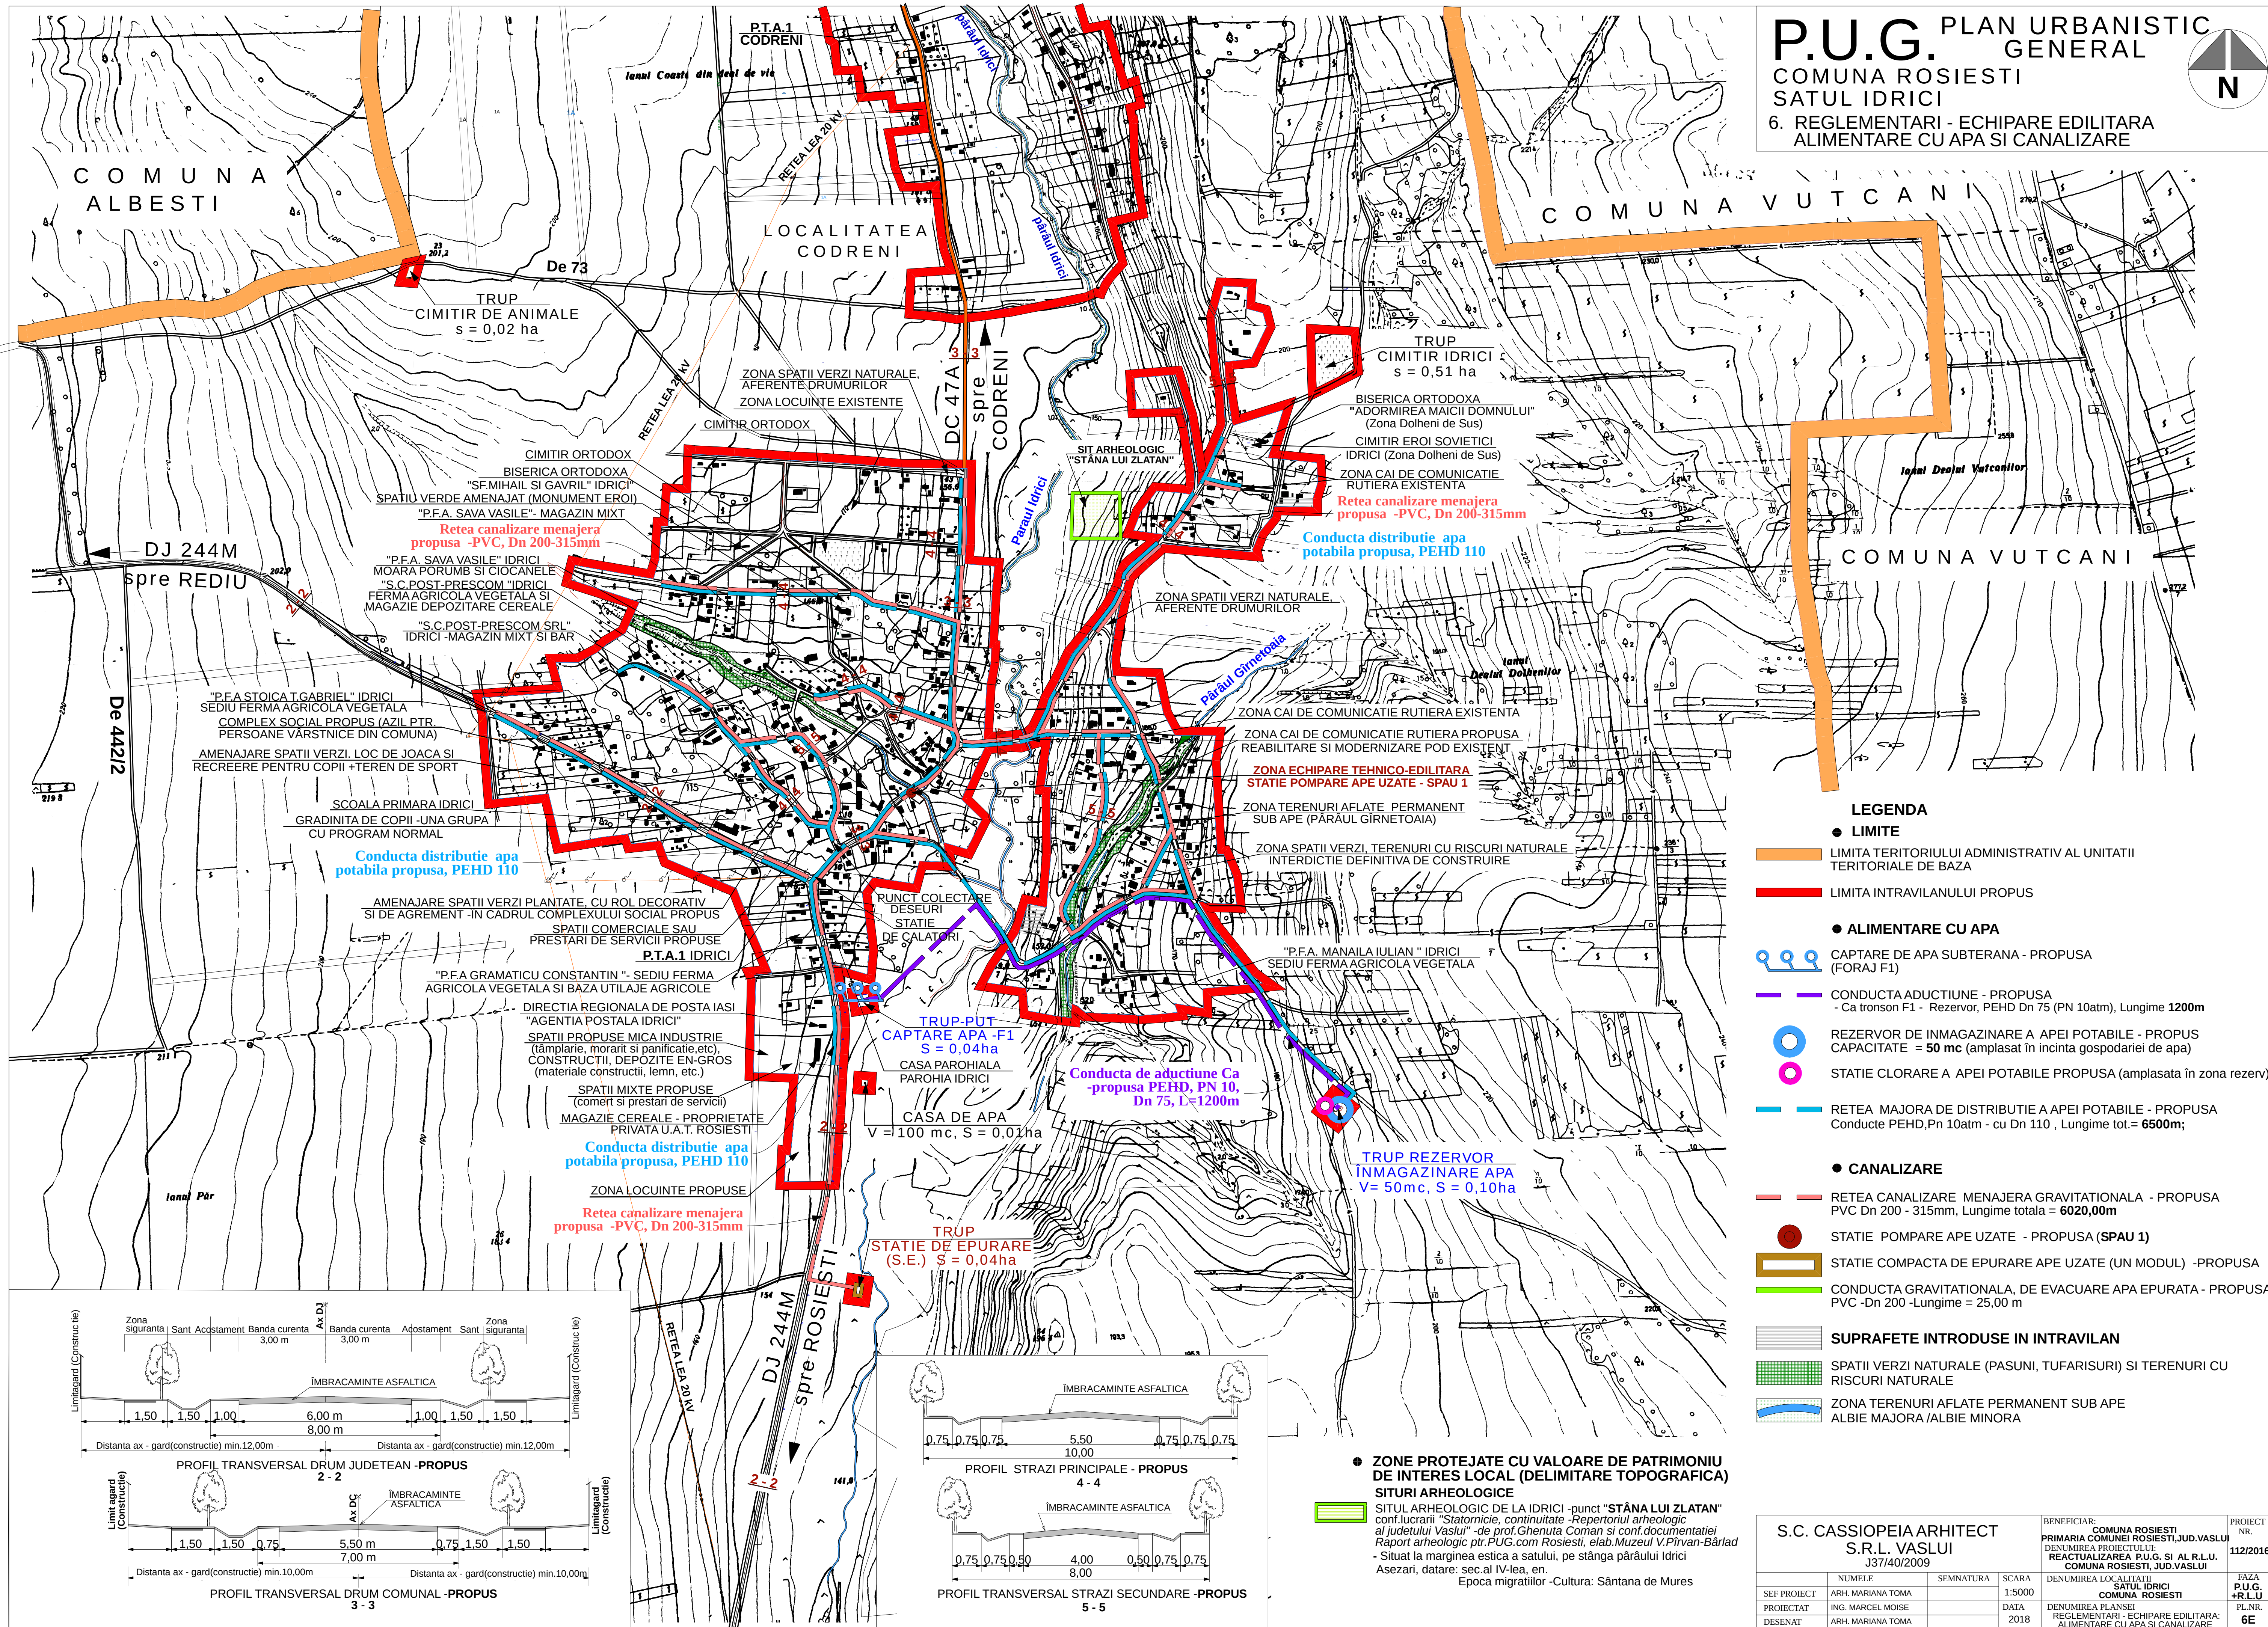


P.U.G. PLAN URBANISTIC GENERAL

COMUNA ROSIESTI
SATUL IDRICI

6. REGLEMENTARI - ECHIPARE EDILITARA
ALIMENTARE CU APA SI CANALIZARE


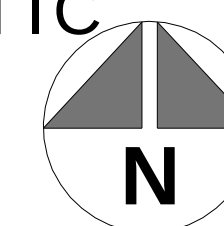


- LEGENDA**
- LIMITE
 - LIMITA TERITORIULUI ADMINISTRATIV AL UNITATII TERRITORIALE DE BAZA
 - LIMITA INTRAVILANULUI PROPU
 - ALIMENTARE CU APA
 - CAPTARE DE APA SUBTERANA - PROPUSA (FORAJ F1)
 - CONDUCTA ADUCTIUNE - PROPUSA
- Ca tronson F1 - Rezervor, PEHD Dn 75 (PN 10atm), Lungime 1200m
 - REZERVOR DE INMAGAZINARE A APEI POTABILE - PROPU
CAPACITATE = 50 mc (amplasat în incinta gospodariei de apa)
 - STATIE CLORARE A APEI POTABILE PROPUSA (amplasata în zona rezerv)
 - RETEA MAJORA DE DISTRIBUTIE A APEI POTABILE - PROPUSA
Conducte PEHD, Pn 10atm - cu Dn 110 , Lungime tot. = 6500m;
 - CANALIZARE
 - RETEA CANALIZARE MENAJERA GRAVITATIONALA - PROPUSA
PVC Dn 200 - 315mm, Lungime totala = 6020,00m
 - STATIE POMPARE APE UZATE - PROPUSA (SPAU 1)
 - STATIE COMPACTA DE EPURARE APE UZATE (UN MODUL) -PROPUSA
 - CONDUCTA GRAVITATIONALA, DE EVACUARE APA EPURATA - PROPUSA
PVC -Dn 200 -Lungime = 25,00 m
 - SUPRAFETE INTRODUSE IN INTRAVILAN
 - SPATII VERZI NATURALE (PASUNI, TUFARISURI) SI TERENURI CU RISCURI NATURALE
 - ZONA TERENURI AFLATE PERMANENT SUB APE ALBIE MAJORA /ALBIE MINORA

● ZONE PROTEJATE CU VALOARE DE PATRIMONIU DE INTERES LOCAL (DELIMITARE TOPOGRAFICA)

SITURI ARHEOLOGICE

SITUL ARHEOLOGIC DE LA IDRICI - punct "STANA LUI ZLATAN" conf. lucrari "Statornicie, continuitate - Repertoriul arheologic al judetului Vaslui" - de prof. Ghenuta Coman si conf. documentatiei Raport arheologic ptr. PUG com Rosiesti, elab. Muzeul V. Pirvan-Bărlad - Situat la marginea estica a satului, pe stanga pâraului Idrici Asezari, datare: sec. al IV-lea, en. Epoca migratiilor - Cultura: Sântana de Mures

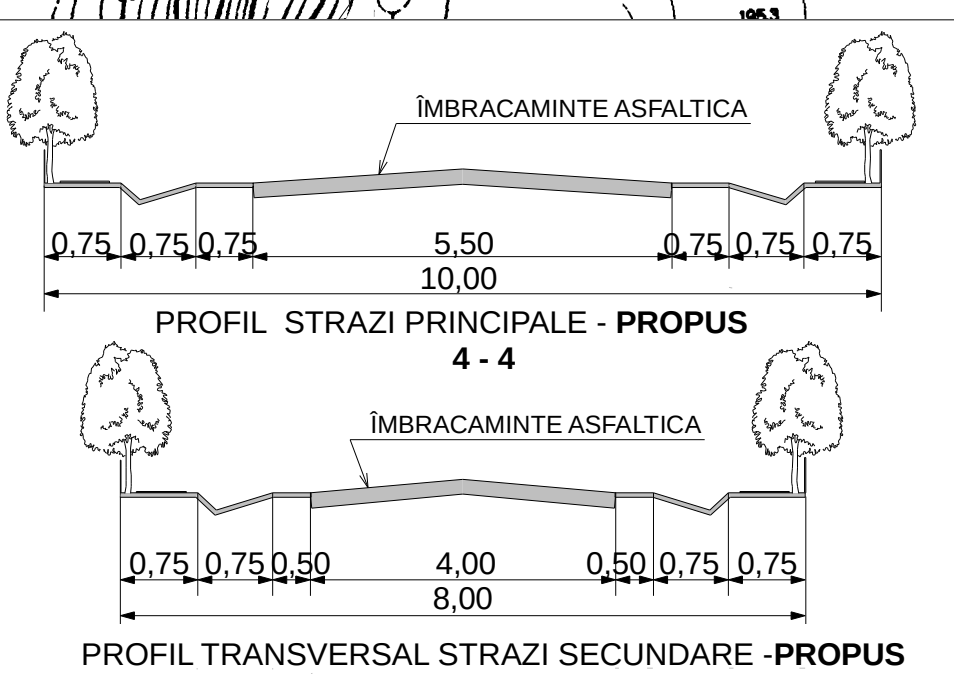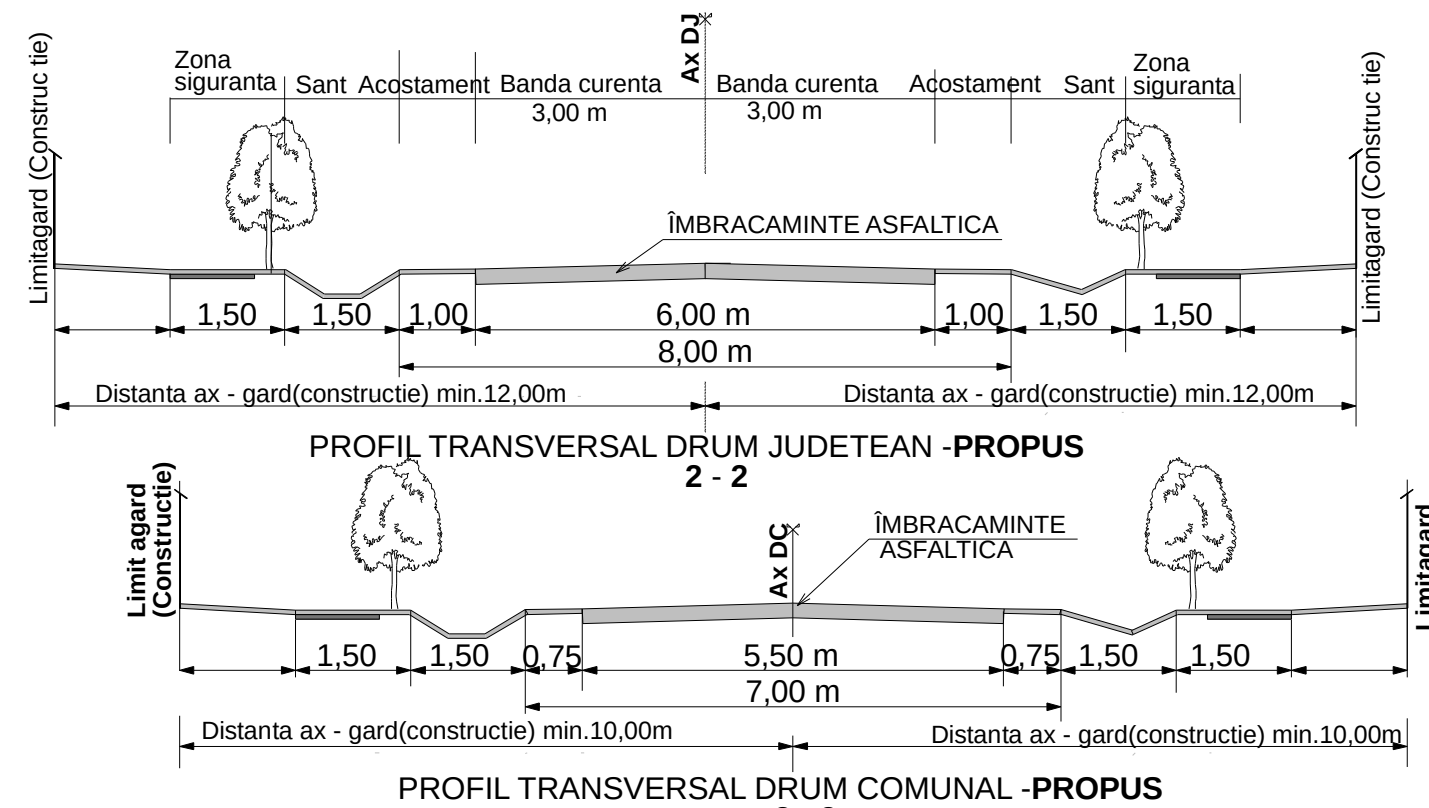

S.C. CASSIOPEIA ARHITECT S.R.L. VASLUI 337/40/2009				BENEFICIAR: COMUNA ROSIESTI PRIMARIA COMUNEI ROSIESTI, JUD. VASLUI DENUMIREA PROIECTULUI: REACTUALIZAREA P.U.G. SI AL R.L.U. COMUNA ROSIESTI, JUD. VASLUI	PROIECT NR. 112/2016
SEF PROIECT	NUMELE ARH. MARIANA TOMA	SEMNAURA	SCARA 1:5000	DENUMIREA LOCALITATII SATUL IDRICI COMUNA ROSIESTI	FAZA P.U.G. +R.L.U.
PROIECTAT	ING. MARCEL MOISE		DATA 2018	DENUMIREA PLANSEI REGLEMENTARI - ECHIPARE EDILITARA: ALIMENTARE CU APA SI CANALIZARE	PL.NR. 6E
DESENAT	ARH. MARIANA TOMA				