
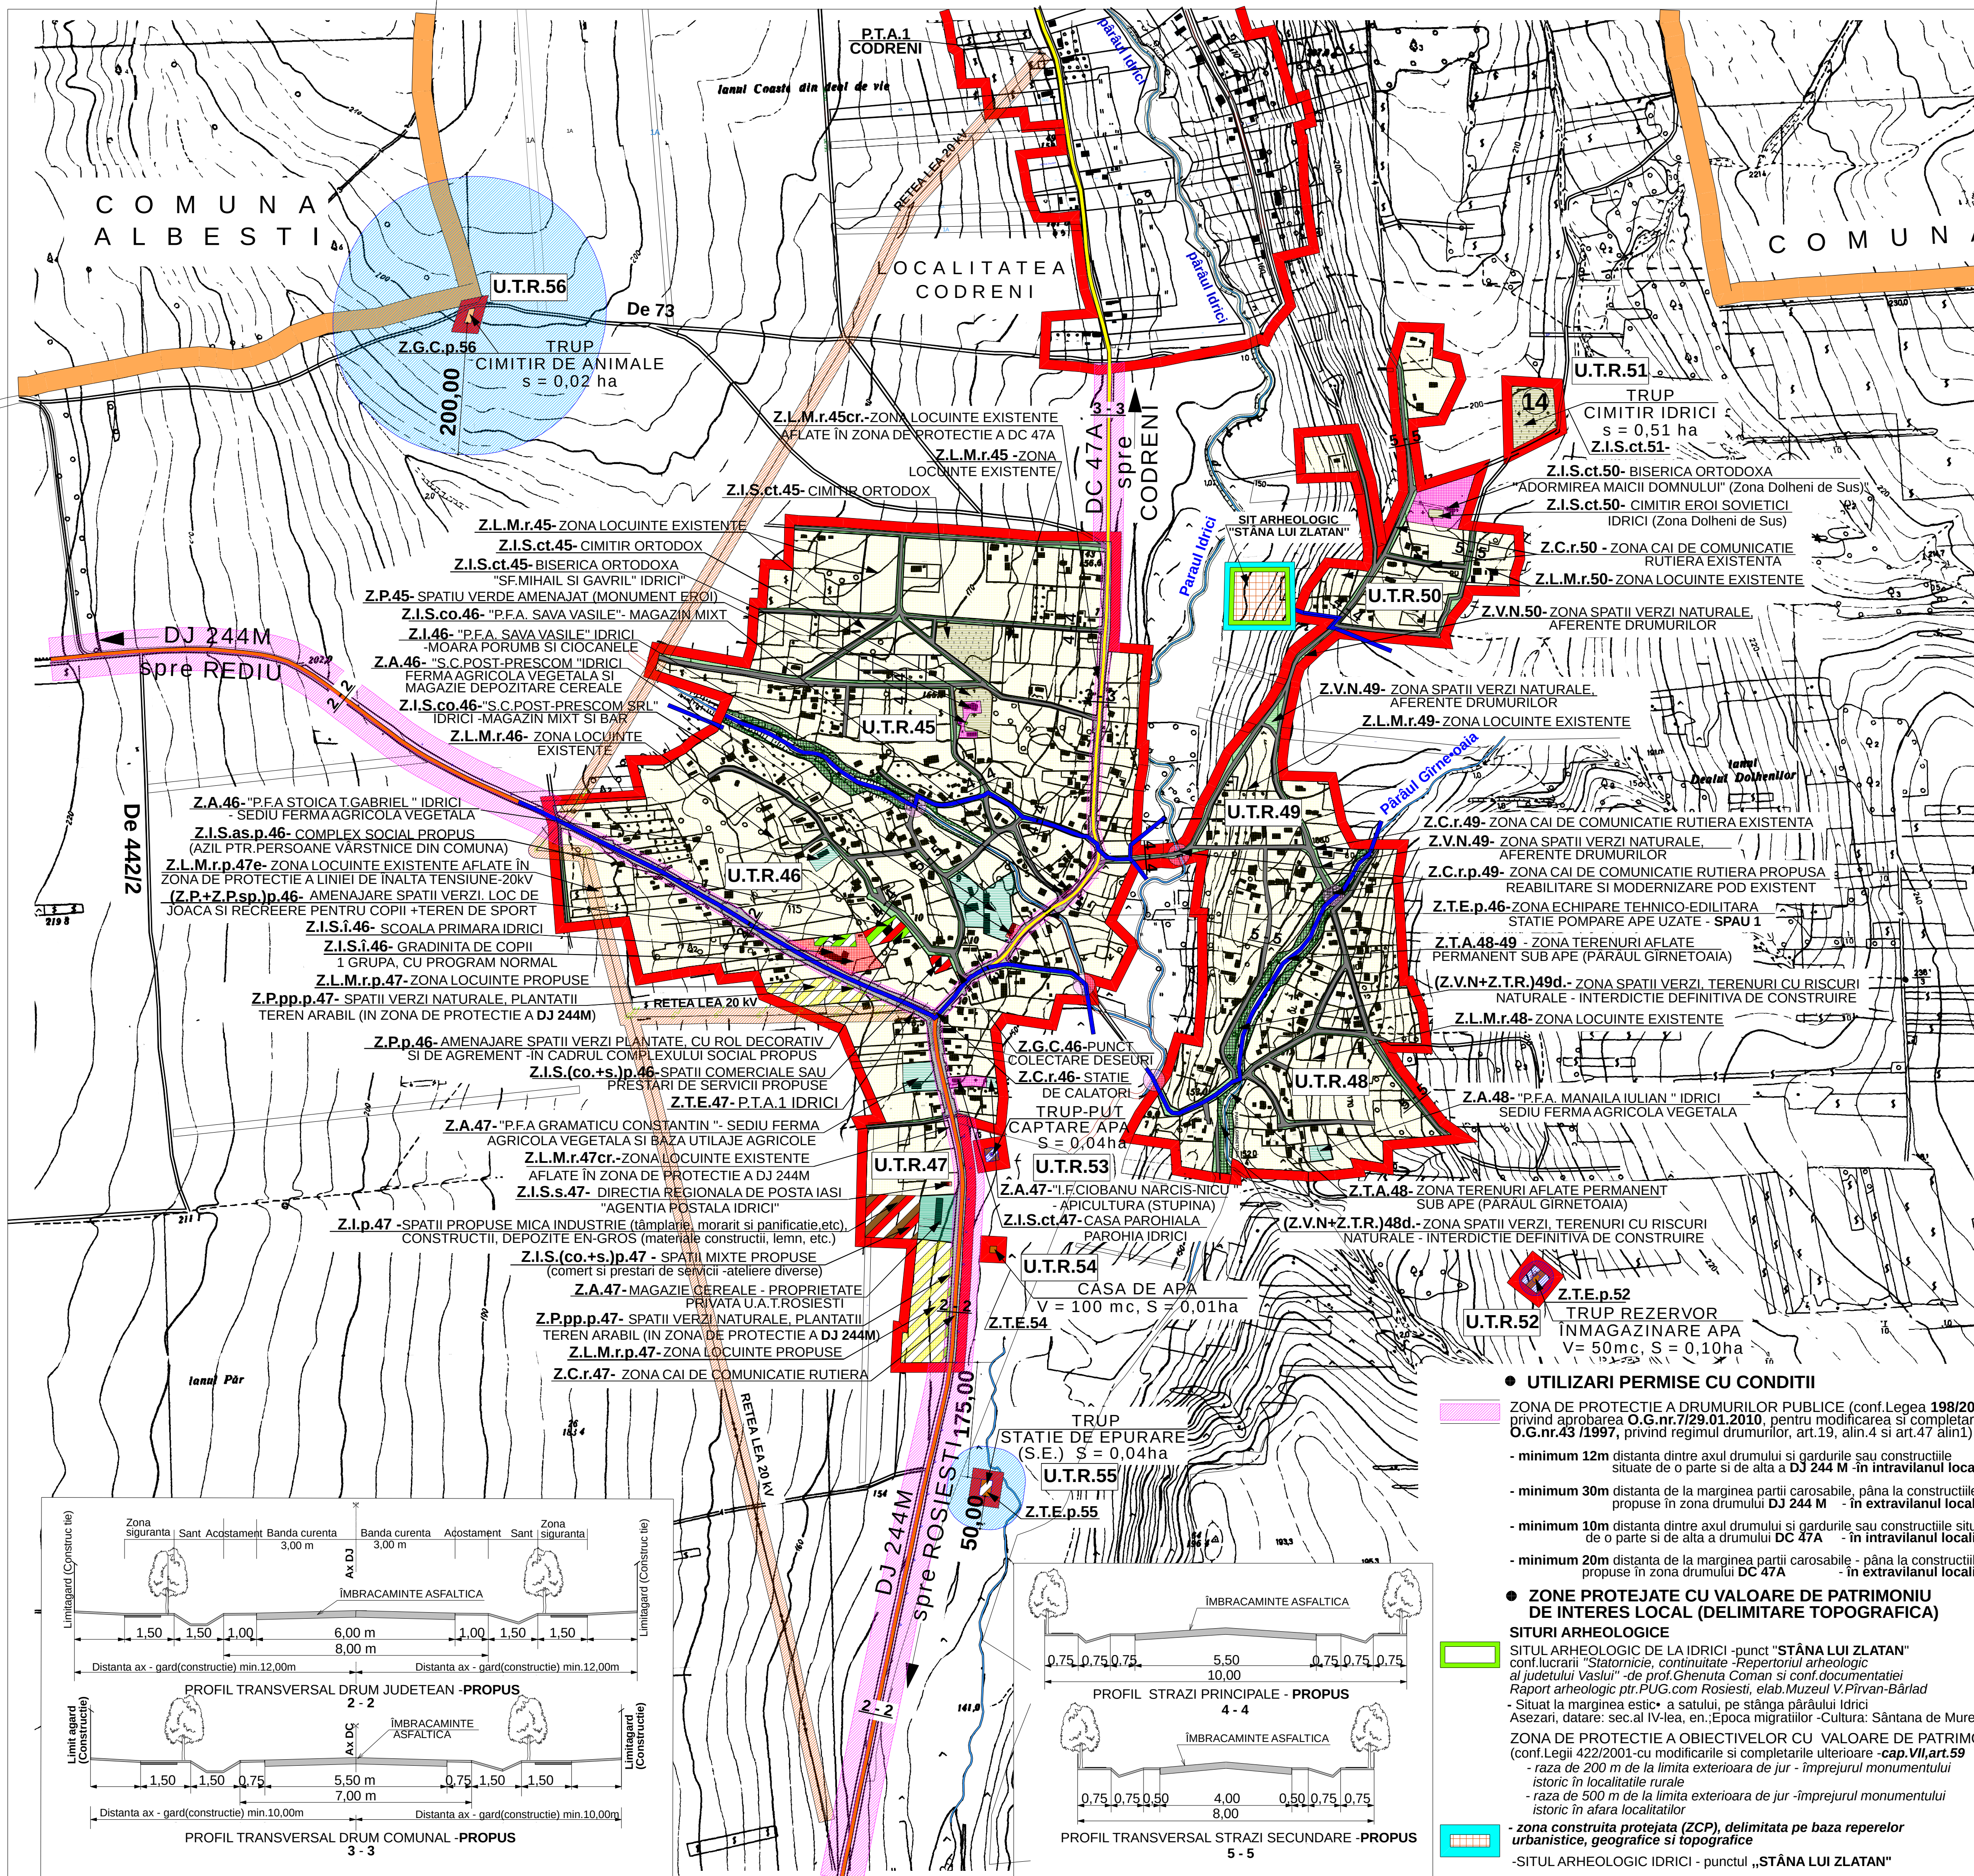


P.U.G. PLAN URBANISTIC GENERAL
COMUNA ROSIESTI
SATUL IDRICI
U.T.R.45-56 REGLEMENTARI, INTERDICTII, ZONE DE PROTECTIE SI ZONE PROTEJATE

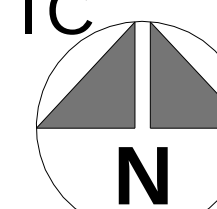

- LEGENDA**
- **LIMITE**
 - LIMITA TERITORIULUI ADMINISTRATIV AL UNITATII TERRITORIALE DE BAZA
 - LIMITA INTRAVILANULUI PROPUȘ
 - LIMITA UNITATE TERRITORIALA DE REFERINTA
 - U.T.R.47 NUMAR UNITATE TERRITORIALA DE REFERINTA

- **ZONIFICARE FUNCTIONALA**
 - Z.L.M.r.-ZONA REZIDENTIALA CU LOCUINTE MICI DE TIP RURAL
Z.L.M.r. - EXISTENTA / Z.L.M.r.p. - PROPUSA
 - Z.I.S. - ZONA INSTITUTII PUBLICE SI SERVICII
Z.I.S.i, Z.I.S.s, Z.I.S.co. - EXISTENTA
Z.I.S.as.p, Z.I.S.s.p, Z.I.S.co.p. - PROPUSA
 - Z.I.S.ct.-ZONA CONSTRUCTII DE CULT, BISERICI (CREȘTIN ORTODOX) - EXISTENTA
 - Z.I.S.ct.-SUBZONA DE CULT (CIMITIRE) - EXISTENTA
 - Z.I. - ZONA MICA INDUSTRIE, PRESTARI SERVICII, LUCRARI CONSTRUCTII, SPATII DEPOZITARE
Z.I. - EXISTENTA / Z.I.p. - PROPUSA
 - Z.A. - ZONA UNITATILOR AGRICOLE
Z.A. - EXISTENTA / Z.A.p. - PROPUSA
 - Z.P. - ZONA SPATII VERZI AMENAJATE, SPORT, LOCURI JOACA COPII, ZONE DE PROTECTIE
Z.P. - EXISTENTA
Z.P.p, Z.P.sp.p, Z.P.pp.p. - PROPUSA
 - Z.G.C.- ZONA GOSPODARIE COMUNALA
Z.G.C. - EXISTENTA / Z.G.C.p. - PROPUSA
 - Z.T.E. - ZONA ECHIPARE TEHNICO-EDILITARA
Z.T.E. - EXISTENTA / Z.T.E.p. - PROPUSA
 - Z.C.r. - ZONA CONSTRUCTII AFER.CAILOR DE COMUNICATIE RUTIERE
 - Z.V.N. - ZONE SPATII VERZI+TROTUARE AFERENTE DRUMURILOR/ SPATII VERZI NATURALE (PASUNI, TUFARIS) SI TERENURI CU RISCURI NATURALE
 - Z.T.A. - ZONA TERENURI AFLATE PERMANENT SUB APE ALBIE MAJORA/ALBIE MINORA



- **DRUMURI, PODURI**
 - Z.C.r. - ZONA CAI DE COMUNICATIE RUTIERA-DRUM JUDETEAN, PROPUȘ PTR. MODERNIZARE (IMBRAC.DEFINITIVA) - DJ 244M
 - Z.C.r. - ZONA CAI DE COMUNICATIE RUTIERA-DRUM COMUNAL PROPUȘ PTR. MODERNIZARE (SUPRALARGIRE, IMBRACAMINTE DEFINITIVA)
 - Z.C.r. - ZONA CAI DE COMUNICATIE RUTIERA-STRAZI PRINCIPALE SI SECUNDARE PROPUȘ PTR. MODERNIZARE (IMBRAC.DEFINITIVA)
 - Z.C.r.p.- ZONA CAI DE COMUNICATIE - PODURI SAU PODETE PROPUȘ SPRE REABILITARE SI MODERNIZARE

- **REGLEMENTARI / INTERDICTII / ZONE DE PROTECTIE**
 - INTERDICTIE DEFINITIVA DE CONSTRUIRE - TEREN CU RISCURI NATURALE PREZIVIBILE (ZONE INUNDABILE, EROZIUNI, ETC.)
 - ZONA DE PROTECTIE SANITARA INTRE ZONELE PROTEJATE (LOCUINTE INSTITUTII) SI UNITATI CARE PRODUC DISCONFORT, RISCURI SANITARE ASUPRA POPULATIEI (distanta minima de protectie sanitara, conform Ord.M.S.- nr.119/02.2014-art.11, cu modificarile si completari ulterioare)
 - STATIE DE EPURARE DE TIP MODULAR (CONTAINERIZATA) - 50,00 m
 - CIMITIR DE ANIMALE (IN CAZ DE BOALA EPIZOOTICA) - 200,00 m

- Nota:** Se pot infiinta si amplasa, diverse unitati zootehnice, dar în condițiile respectării distanțelor minime de protecție sanitara - fata de zonele de locuit (conf.O.M.S.nr.119/ 02.2014 -art.11, cu modificarile si completari ulterioare)
- ZONA DE PROTECTIE SANITARA CU REGIM SEVER, fata de:CURSURI DE APA, CAPTARILE SI ADUCTIUNILE DE APA (conf.Leg.Apelor 107/1996 cu modificarile si completari ulterioare -Anexa nr.2 si H.G.930/2005)
 - CURSURI DE APA - 15,00 m - de la generatoarele ext.ale acestora
 - ADUCTIUNI DE APA - 10,01 m - de la zidurile exterioare ale cladirilor
 - STATII DE POMPARE - 10,00 m - de la zidurile exterioare ale cladirilor
 - REZERVOARE ÎNGROPATE - 20,00 m - de la zidurile exterioare ale cladirilor
 - ALTE CONDUCTE DIN REțeleLE DE DISTRIBUTIE - 3,00 m
- ZONA DE PROTECTIE SI SIGURANTA, FATA DE CONSTRUCTII SI CULOARE TEHNICE (LINII ELECTRICE AERIENE)- Norme tehnice/2007
- LINII DE ÎNALTĂ TENSIUNE, LEA 20KV -DISTANTA DE PROTECTIE/SIGURANTA REPREZINTA LATIMEA CULOARULUI DE TRECERE AL LINIEI - 24,00 m

- **UTILIZARI PERMISE CU CONDITII**
 - ZONA DE PROTECTIE A DRUMURILOR PUBLICE (conf.Leg.198/2015 privind aprobarea O.G.nr.7/29.01.2010, pentru modificarea si completarea O.G.nr.43 /1997, privind regimul drumurilor, art.19, alin.4 si art.47 alin1)
 - minimum 12m distanta dintre axul drumului si gardurile sau constructiile situate de o parte si de alta a DJ 244 M - în intravilanul localitatii
 - minimum 30m distanta de la marginea partii carosabile, pâna la constructiile propuse în zona drumului DJ 244 M - în intravilanul localitatii
 - minimum 10m distanta dintre axul drumului si gardurile sau constructiile situate de o parte si de alta a drumului DC 47A - în intravilanul localitatii
 - minimum 20m distanta de la marginea partii carosabile - pâna la constructiile propuse în zona drumului DC 47A - în intravilanul localitatii

- **ZONE PROTEJATE CU VALOARE DE PATRIMONIU DE INTERES LOCAL (DELIMITARE TOPOGRAFICA)**
 - SITURI ARHEOLOGICE**
 - SITUL ARHEOLOGIC DE LA IDRICI -punct "STÂNA LUI ZLATAN" conf.lucrari: "Statornicie, continuitate -Repertoriu arheologic al judetului Vaslui"- de prof.Ghenuta Coman si conf.documentatiei Raport arheologic ptr.PUG.com Rosiesti, elab.Muzeul V.Pirvan-Bârlad
 - Situat la marginea estică a satului, pe stânga pârâului Idrici Asezari, datare: sec.al IV-lea, en.,Epoca migrațiilor -Cultura: Sântana de Mures
 - ZONA DE PROTECTIE A OBIECTIVELOR CU VALOARE DE PATRIMONIU (conf.Legii 422/2001 cu modificarile si completari ulterioare -cap.VII,art.59
 - raza de 200 m de la limita exterioara de jur - împrejurul monumentului istoric în localitate rurale
 - raza de 500 m de la limita exterioara de jur - împrejurul monumentului istoric în afara localitatilor
 - zona construita protejata (ZCP), delimitata pe baza reperelor urbanistice, geografice si topografice
 - SITUL ARHEOLOGIC IDRICI - punctul „STÂNA LUI ZLATAN”

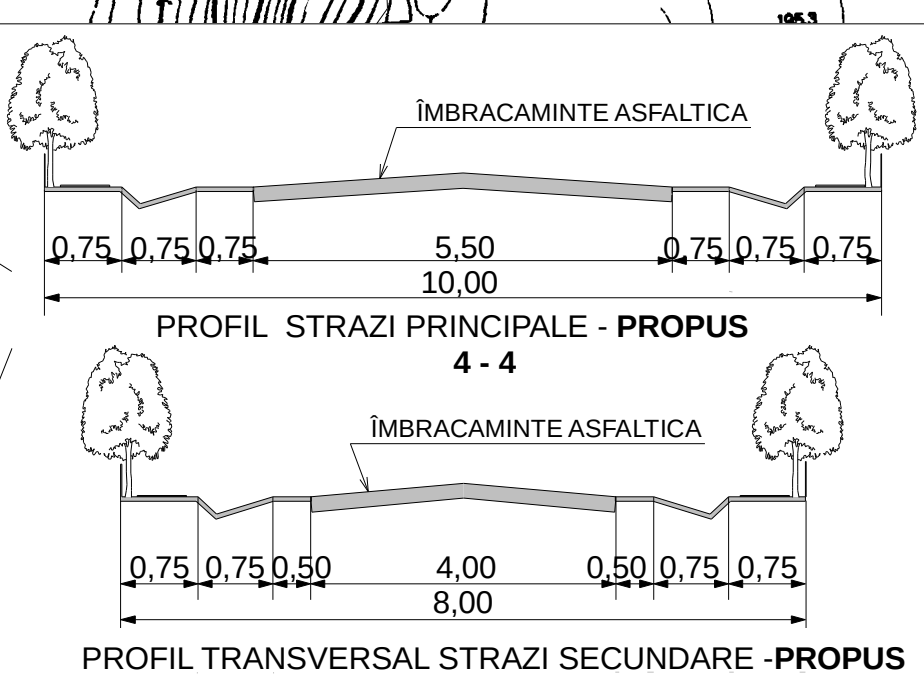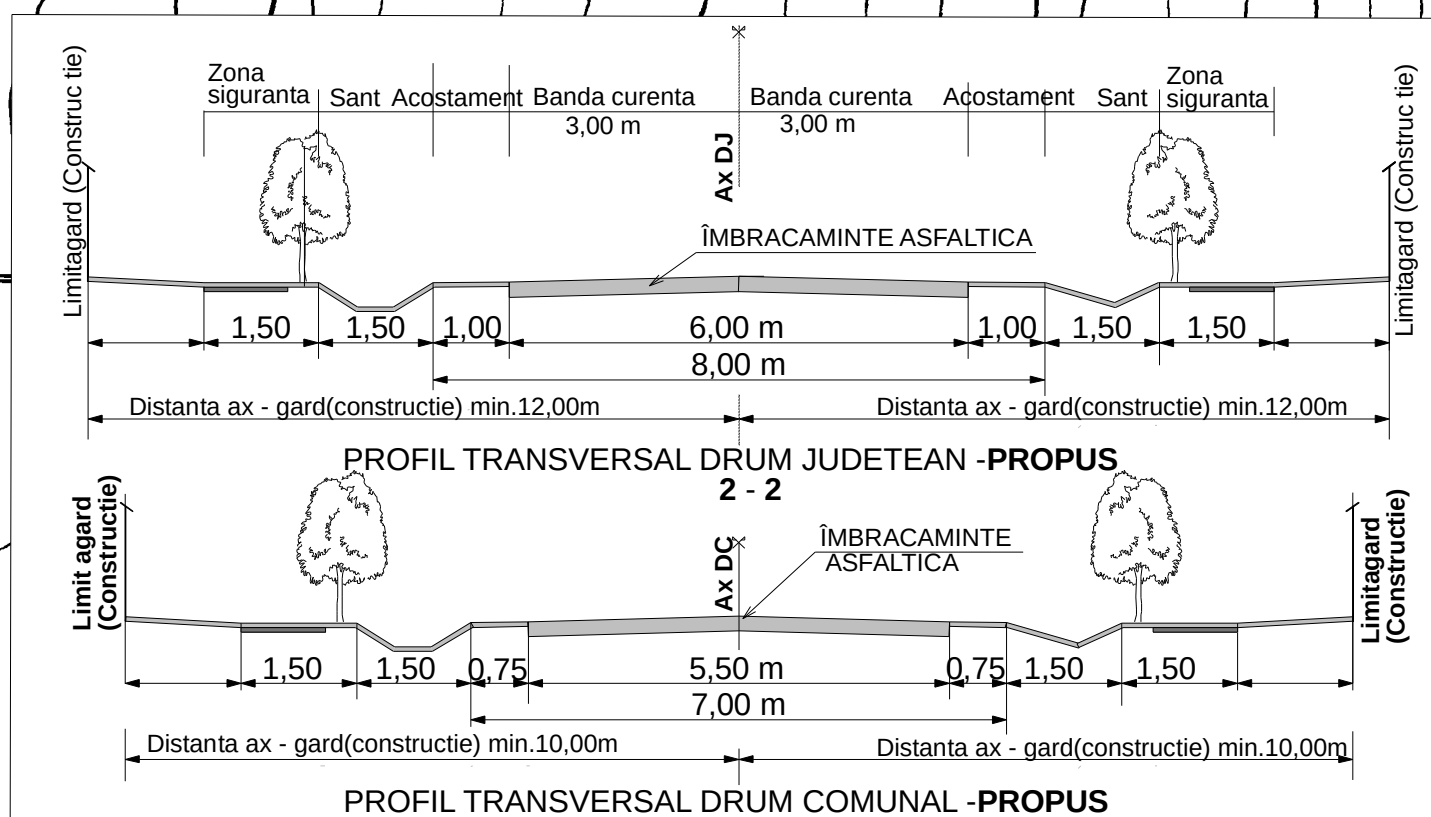

S.C. CASSIOPEIA ARHITECT S.R.L. VASLUI 337/40/2009				BENEFICIAR: COMUNA ROSIESTI, JUD. VASLUI PRIMARIA COMUNA ROSIESTI, JUD. VASLUI DENUMIREA PROIECTULUI: REACTUALIZAREA P.U.G. SI AL R.L.U. COMUNA ROSIESTI, JUD. VASLUI		PROIECT NR. 112/2016	
SEF PROIECT	ARH. MARIANA TOMA	SEMNATURA	SCALA 1:5000	DENUMIREA LOCALITATII	SATUL IDRICI	FAZA	P.U.G. +R.L.U.
PROIECTAT	ARH. MARIANA TOMA		DATA 2018	DENUMIREA PLANSEI	COMUNA ROSIESTI	PL.NR.	
DESENAT	ARH. MARIANA TOMA			DENUMIREA PLANSEI	REGLEMENTARI SI UNITATI TERRITORIALE DE REFERINTA		4E