
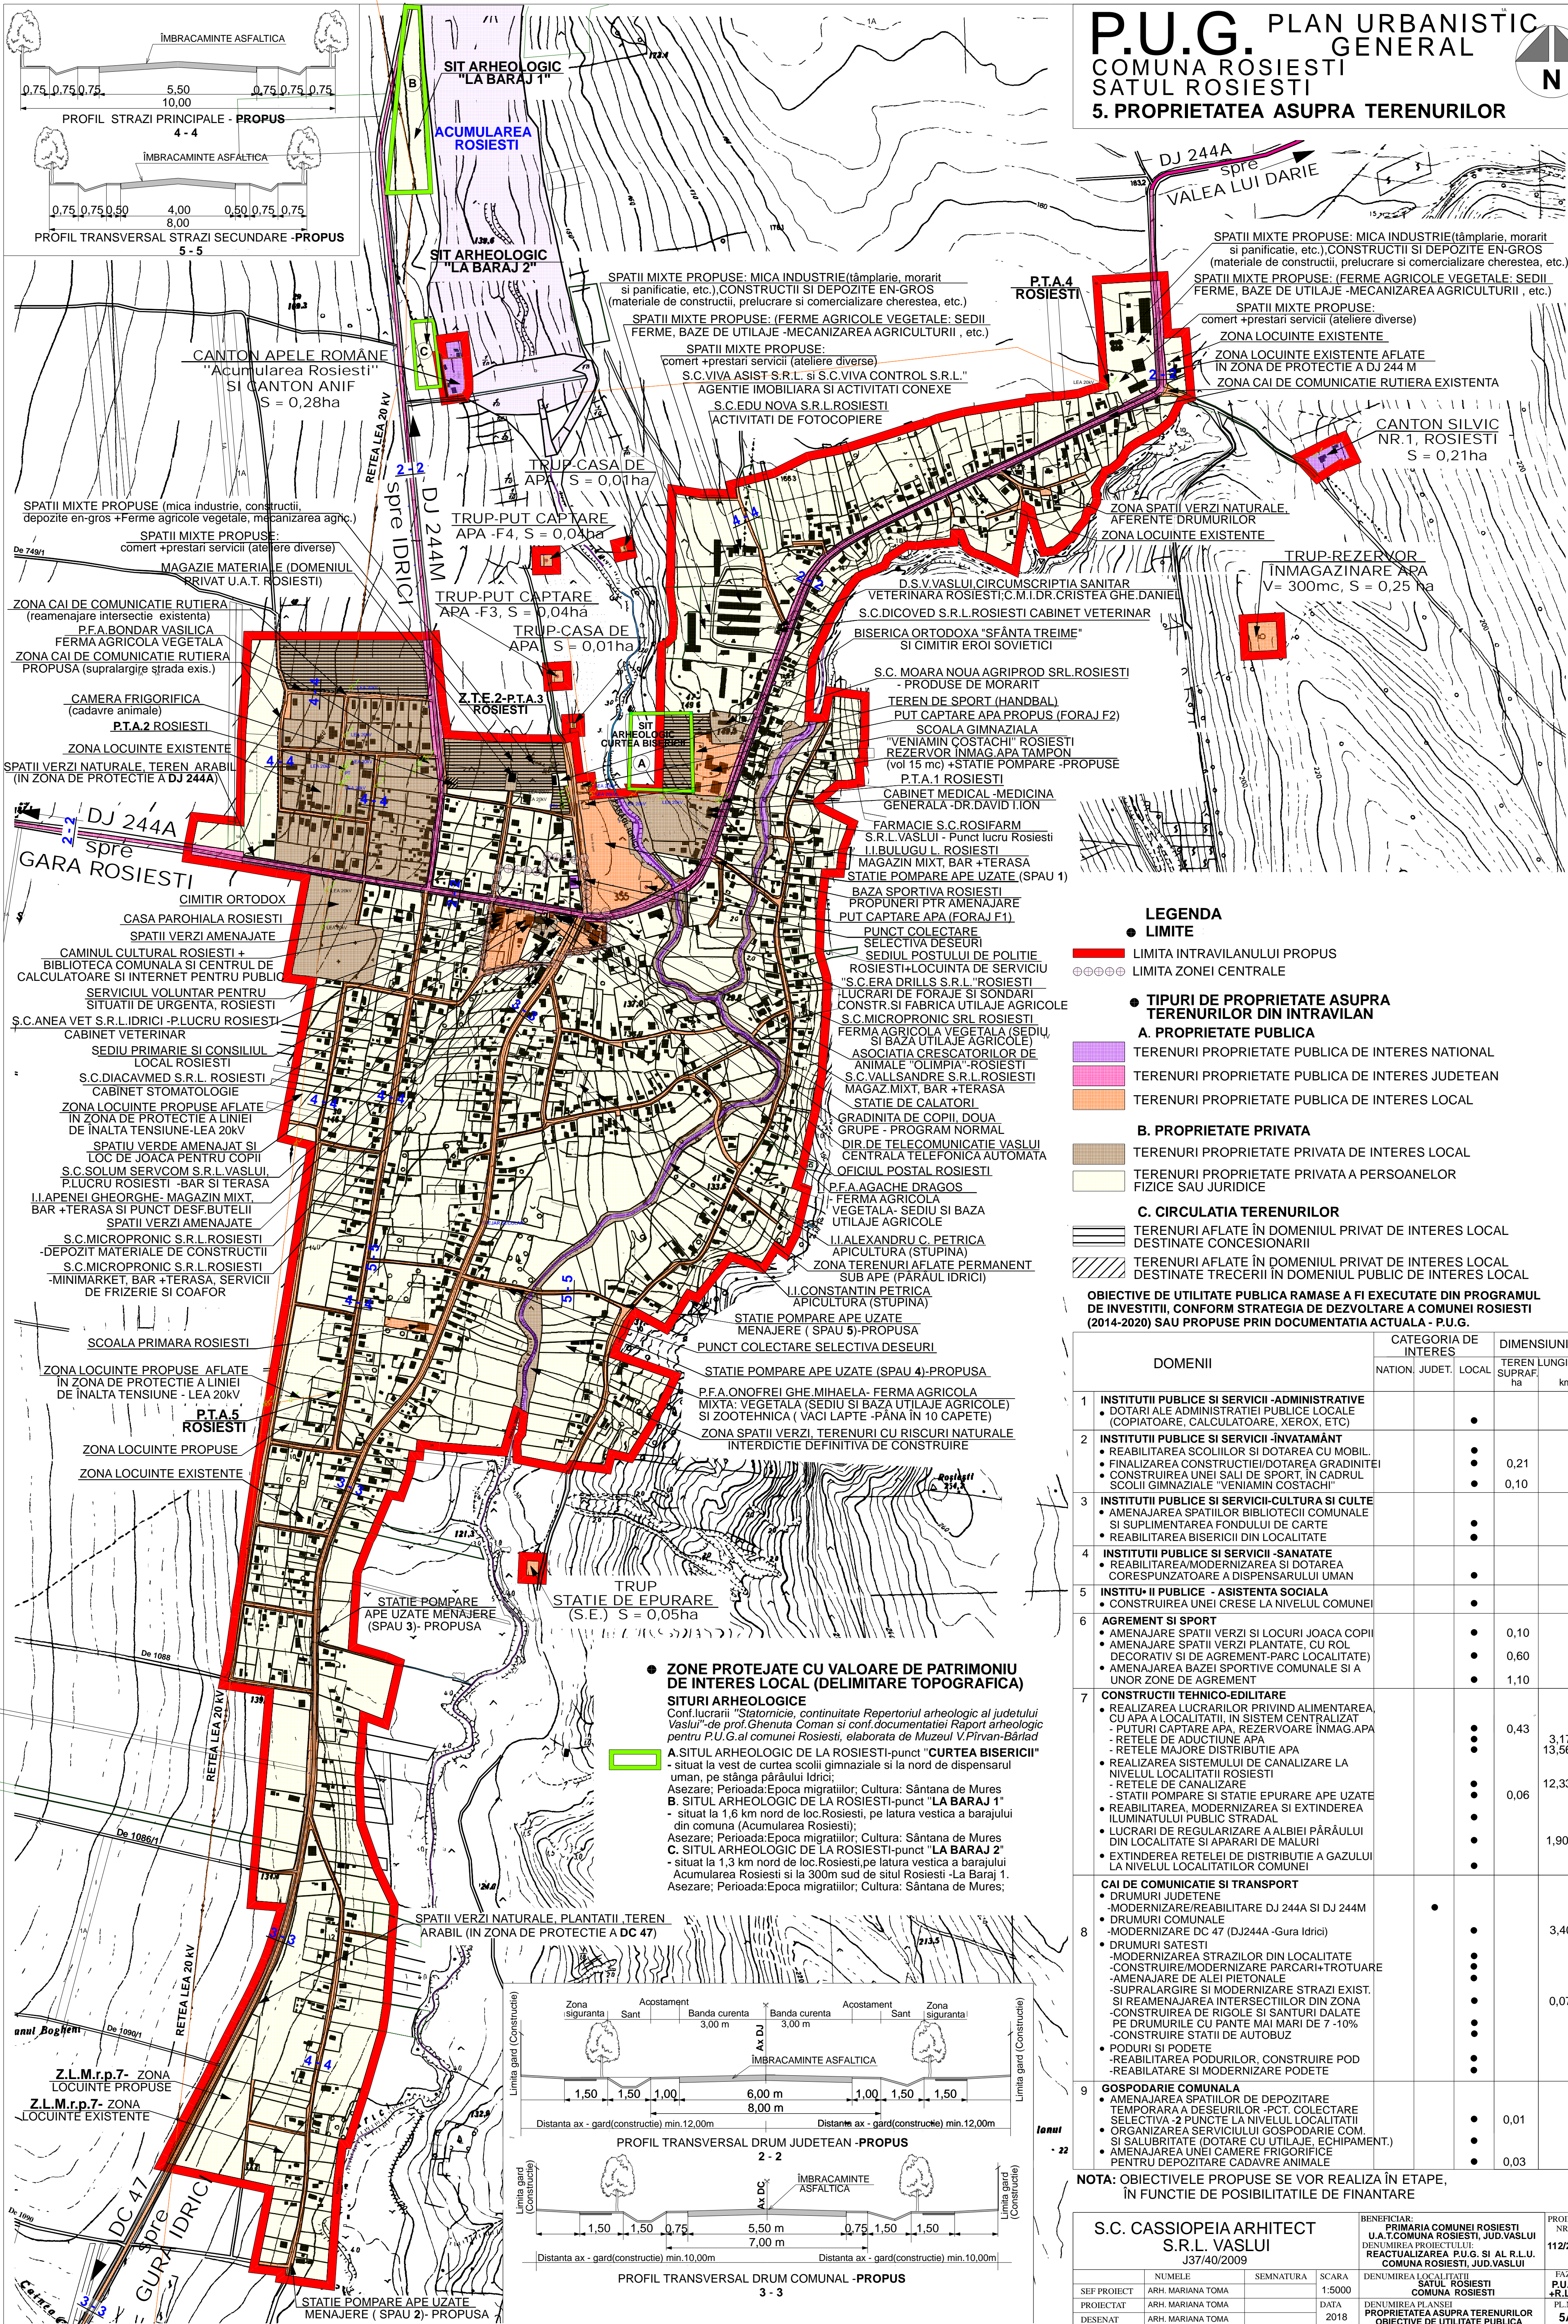


P.U.G. PLAN URBANISTIC GENERAL  
COMUNA ROSIESTI  
SATUL ROSIESTI  
5. PROPRIETATEA ASUPRA TERENURILOR

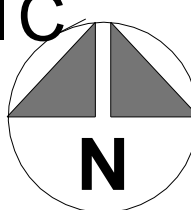

LEGENDA

● LIMITE

- LIMITA INTRAVILANULUI PROPUIS
- LIMITA ZONEI CENTRALE

● TIPURI DE PROPRIETATE ASUPRA TERENURILOR DIN INTRAVILAN

A. PROPRIETATE PUBLICA

- TERENURI PROPRIETATE PUBLICA DE INTERES NATIONAL
- TERENURI PROPRIETATE PUBLICA DE INTERES JUDETEAN
- TERENURI PROPRIETATE PUBLICA DE INTERES LOCAL

B. PROPRIETATE PRIVATA

- TERENURI PROPRIETATE PRIVATA DE INTERES LOCAL
- TERENURI PROPRIETATE PRIVATA A PERSOANELOR FIZICE SAU JURIDICE

C. CIRCULATIA TERENURILOR

- TERENURI AFLATE IN DOMENIUL PRIVAT DE INTERES LOCAL DESTINATE CONCESIONARII
- TERENURI AFLATE IN DOMENIUL PRIVAT DE INTERES LOCAL DESTINATE TREGERII IN DOMENIUL PUBLIC DE INTERES LOCAL

OBIECTIVE DE UTILITATE PUBLICA RAMASE A FI EXECUTATE DIN PROGRAMUL DE INVESTITII, CONFORM STRATEGIEI DE DEZVOLTARE A COMUNEI ROSIESTI (2014-2020) SAU PROPUSE PRIN DOCUMENTATIA ACTUALA - P.U.G.

DOMENII	CATEGORIA DE INTERES			DIMENSIUNI	
	NATION	JUDET.	LOCAL	TEREN ha	LUNGIME km
1. INSTITUTII PUBLICE SI SERVICII - ADMINISTRATIVE					
• DOTARI ALE ADMINISTRATIEI PUBLICE LOCALE (COPIATOARE, CALCULATOR, XEROX, ETC)			●		
2. INSTITUTII PUBLICE SI SERVICII - INVATAMANT					
• REABILITAREA SCOLILOR SI DOTAREA CU MOBIL.			●	0,21	
• FINALIZAREA CONSTRUCTIILOR/DOTAREA GRADINITEI			●	0,10	
• CONSTRUIREA UNEI SALI DE SPORT, IN CADRUL SCOLII GIMNAZIALE "VENIAMIN COSTACHI"			●		
3. INSTITUTII PUBLICE SI SERVICII - CULTURA SI CULTE					
• AMENAJAREA SPATIILOR BIBLIOTECII COMUNALE SI SUPLIMENTAREA FONDULUI DE CARTE			●		
• REABILITAREA BISERICII DIN LOCALITATE			●		
4. INSTITUTII PUBLICE SI SERVICII - SANATATE					
• REABILITAREA/MODERNIZAREA SI DOTAREA CORESPUNZATOARE A DISPENSARULUI UMAN			●		
5. INSTITUTII PUBLICE - ASISTENTA SOCIALA					
• CONSTRUIREA UNEI CRESE LA NIVELUL COMUNEI			●		
6. AGREMENT SI SPORT					
• AMENAJAREA SPATIILOR VERZI SI LOCURI JOACA COPII			●	0,10	
• AMENAJAREA SPATIILOR VERZI PLANTATE, CU ROL DECORATIV SI DE AGREMENT-PARC LOCALITATE			●	0,60	
• AMENAJAREA BAZEI SPORTIVE COMUNALE SI A UNOR ZONE DE AGREMENT			●	1,10	
7. CONSTRUCTII TEHNICO-EDILITARE					
• REALIZAREA LUCRARILOR PRIVIND ALIMENTAREA CU APA A LOCALITATII, IN SISTEM CENTRALIZAT - PUTURI CAPTARE APA, REZERVUARE INMAG. APA			●	0,43	3,17
• RELETE MAJORE DISTRIBUTIE APA			●		13,56
• REALIZAREA SISTEMULUI DE CANALIZARE LA NIVELUL LOCALITATII ROSIESTI			●		
• RELETE DE CANALIZARE			●	0,06	12,33
• STATII POMPARE SI STATIE EPURARE APE UZATE			●		
• REABILITAREA, MODERNIZAREA SI EXTINDEREA ILLUMINATULUI PUBLIC STRADAL			●		
• LUCRARI DE REGULARIZARE A ALBIEI PARAUULUI DIN LOCALITATE SI APARARI DE MALURI			●		1,90
• EXTINDERE RELETEI DE DISTRIBUTIE A GAZULUI LA NIVELUL LOCALITATILOR COMUNEI			●		
CAI DE COMUNICATIE SI TRANSPORT					
• DRUMURI JUDETENE			●		
• MODERNIZARE/REABILITARE DJ 244A SI DJ 244M			●		
• DRUMURI COMUNALE			●		
• MODERNIZARE DC 47 (DJ244A - Gura Idrici)			●		3,40
8. DRUMURI SATESTI					
• MODERNIZAREA STRAZILOR DIN LOCALITATE			●		
• CONSTRUIRE/MODERNIZARE PARCARI+TROTAUARE			●		
• AMENAJARE DE ALEI PIETONALE			●		
• SUPRALARGIRE SI MODERNIZARE STRAZI EXIST. SI REAMENAJAREA INTERSECTIILOR DIN ZONA			●		
• CONSTRUIREA DE RIGOLE SI SANTURI DALATE PE DRUMURILE CU PANTE MAI MARI DE 7-10%			●		
• CONSTRUIRE STATII DE AUTOBUZ			●		
• PODURI SI PODETE			●		
• REABILITAREA PODURILOR, CONSTRUIRE POD			●		
• REABILITARE SI MODERNIZARE PODETE			●		
9. GOSPODARIE COMUNALA					
• AMENAJAREA SPATIILOR DE DEPOZITARE TEMPORARA A DESEURILOR -PCT. COLECTARE SELECTIVA - 2 PUNCTE LA NIVELUL LOCALITATII			●	0,01	
• ORGANIZAREA SERVICIULUI GOSPODARIE COM. SI SALUBRITATE (DOTARE CU UTILAJE, ECHIPAMENT.)			●		
• AMENAJAREA UNEI CAMERE FRIGORIFICE PENTRU DEPOZITARE CADAVRE ANIMALE			●	0,03	

NOTA: OBIECTIVELE PROPUSE SE VOR REALIZA IN ETAPE, IN FUNCTIE DE POSIBILITATILE DE FINANTARE

S.C. CASSIOPEIA ARHITECT  
S.R.L. VASLUI  
J37/40/2009

BENEFICIAR: PRIMARIA COMUNEI ROSIESTI  
U.A.T.COMUNA ROSIESTI, JUDETLUL VASLUI  
DENUMIREA PROIECTULUI: REACTUALIZAREA P.U.G. SI AL R.L.U. COMUNA ROSIESTI, JUDETLUL VASLUI  
PROIECT NR. 11/2016

SEF PROIECT	NUMELE	SEMINATURA	SCARA	DENUMIREA LOCALITATII	FAZA
ARH. MARIANA TOMA	ARH. MARIANA TOMA	ARH. MARIANA TOMA	1:5000	SATUL ROSIESTI	P.U.G.
PROIECTAT	ARH. MARIANA TOMA	ARH. MARIANA TOMA	2018	COMUNA ROSIESTI	R.L.U.
DESENAT	ARH. MARIANA TOMA	ARH. MARIANA TOMA	2018	DENUMIREA PLANSEI	PL.NR.
				PROPRIETATEA ASUPRA TERENURILOR	5A
				OBIECTIVE DE UTILITATE PUBLICA	